



**MUNICÍPIO DE CHIBUTO
CONSELHO MUNICIPAL DA CIDADE DE CHIBUTO**

CONTRATAÇÃO DE EMPREITADA PARA A REABILITAÇÃO DAS ESCOLAS PRIMÁRIAS

- **LOT 1: 1º GRAU FRANCISCO MANYANGA**
- **LOT 2: 1º e 2º GRAUS DE 25 DE JUNHO**

Concurso Nr. 190H00001531/CP/10/2022

VOLUME 4 de 4 – LOT 1 - DESENHOS

Chibuto, 07 de Novembro, 2022

Município De Chibuto

Endereço: Entre as Avenidas Samora Machel e Largo Ngungunhane

Email: ugea.municipiochibutopdul@gmail.com/ municipio.chibuto@gmail.com

Província de Gaza

Moçambique



CONSELHO MUNICIPAL DE CHIBUTO




TÍTULO PROJECTO EXECUTIVO REABILITAÇÃO DA ESCOLA PRIMÁRIA DO 1º e 2º GRAUS FRANCISCO MANYANGA	PÁGINA/ PAGE: 1/1
ESPECIALIDADE / DISCIPLINE: ARQUITECTURA	REVISÃO / REVISION: 03
LISTA DE DESENHOS	PROJECTO Nº / PROJECT Nr: MFC 08 2022

Nº do Desenho	Tamanho	Designação	Nº de Folhas
DESENHOS GERAIS			
A.01	A2	Planta de Implantação Geral	01
A.02	A3	Mapa de Acabamento	01
BLOCO A			
A.01.1	A3	Planta De Cobertura - Existente	01
A.01.2	A3	Planta De Estrutura - Existente	01
A.01.3	A3	Planta De Piso – Existente	01
A.01.4	A3	Alçados – Existente	01
A.01.5	A3	Planta. De piso – Elemento A Demolir	01
A.01.6	A3	Planta De Cobertura - A Demolir	01
A.01.7	A3	Planta de Estrutura - A Demolir	01
A.01.8	A3	Alçados – Elementos A Demolir	01
A.01.9	A3	Corte – Elementos A Demolir	01
A.01.10	A3	Planta De Piso – Elementos A Construir	01
A.01.11	A3	Planta – Final	01
A.01.12	A3	Planta De Cobertura - A Construir	01
A.01.13	A3	Planta De Estrutura – A Construir	01
A.01.14	A3	Alçados – Elementos A Construir	01
A.01.15	A3	Cortes – Elemento A Construir	01
A.01.16	A3	3D	01
A.01.17	A2	Detalhe Sanitário F.	01
A.01.18	A2	Detalhe Sanitário M. & Wc Dos Prof.	01
A.01.19	A3	Detalhe Porta e Janela	01
A.01.20	A3	Detalhe – Grelhas Tipo Z	01
BLOCO B			
A.02.1	A2	Muro de Vedação - Elementos A Construir	01
A.02.2	A2	Guarita	01
A.02.3	A3	Detalhe - Porta e Janela	01
A.02.4	A3	Detalhe - Portão de Automóvel	01
A.02.5	A3	Detalhe - Portão de Pões	01


MAPA DE ACABAMENTO

			BLOCO A						BLOCO B		
			SALA DE AULAS	GALERIA	GABINETE	ARRUMO	SANITÁRIO MASC	SANITÁRIO FEM	ARMAZEM	CONTROLO	WC
			52,50	113,25	13,50	2,75	6,50	6,50	31,25	2,00	1,50
Pavimento	PV	Betonilha de regularização da laje de Pavimento, acabada com cimento queimada a colher com pendente de 1%.		●						●	●
Rodapé	RD	Rodape em tinta Plastica da Dulux ou similar - Castanha h=0,10cm	●		●	●	-		●	●	-
PAREDES	ALV1	Pintura a Tinta Aquosa Mate Para Interiores Branco TAJ MAHAL E506	●		●	●	●	●	●	●	●
	ALV2	Parede Pintada com tinta plastica da Dulux ou similar - Crème torrado/orange blossom para Exterior sobre primario	●		●	●	●	●	●	●	●
	ALV3	Acabamento em Azulejo sobre reboco					●	●			●
	TEC 1	Pintura a Tinta Aquosa Mate Para Interiores Sobre Rebocos Cor Branco TAJ MAHAL E506								●	●



REV : 01	NOTA: -Retirada do tecto falso		PROJETO : CM	DATA : 07/2022	TITULO DO PROJECTO: Serviços de Consultoria para a Realização de Estudos e Projecto Executivo para a Reabilitação da Escola Primária do 1o e 2o Graus Francisco Manyanga	Folha No. A.02
			VERIFICOU : FM	ESCALA : (A3)		
		FASE DO PROJECTO: Projecto Executivo	ESPECIALIDADE: ARQUITECTURA		TITULO DO DESENHO: MAPA DE ACABAMENTO ESCOLA	Rev. 00

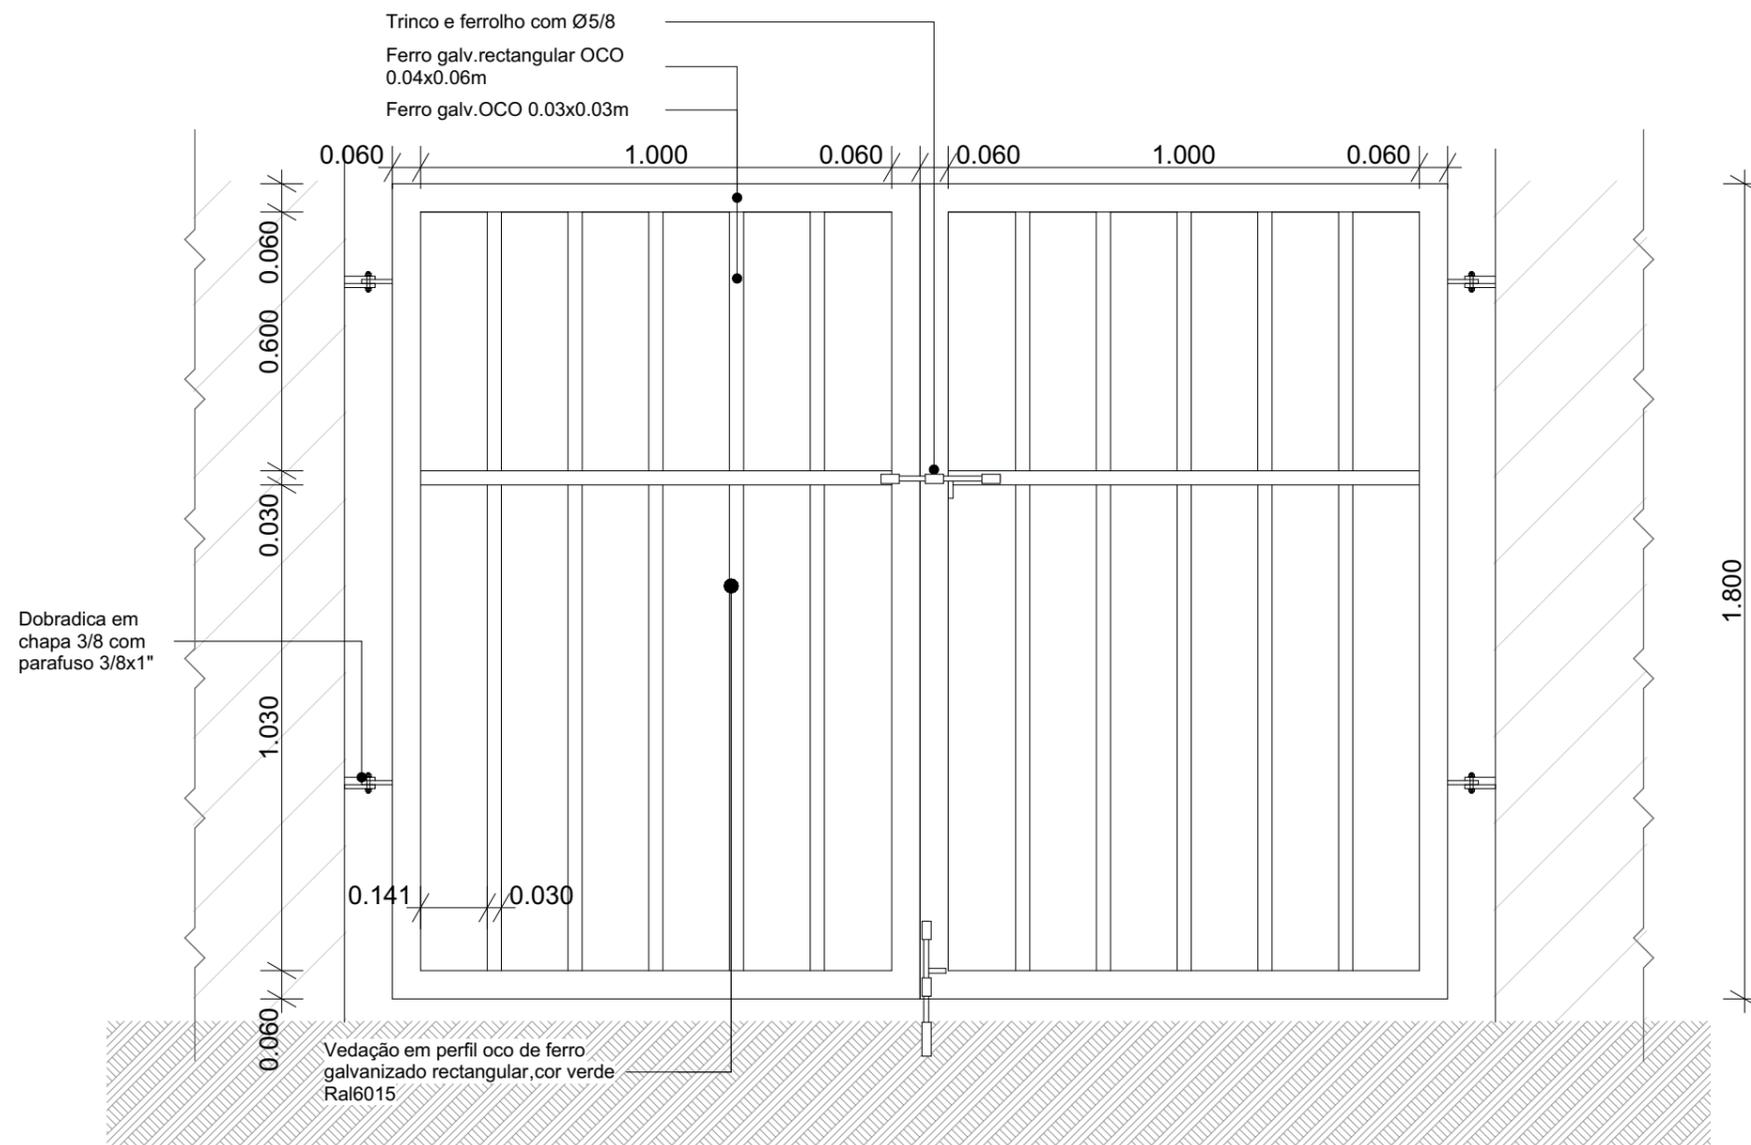


REV :	NOTA:		PROJETOU : CM	DATA : 07/2022	TITULO DO PROJECTO: Serviços de Consultoria para a Realização de Estudos e Projecto Executivo para a Reabilitação da Escola Primária do 1o e 2o Graus Francisco Manyanga	Folha No.
			VERIFICOU : FM	ESCALA : (A3)		A.02.5
		FASE DO PROJECTO: Projecto Executivo	ESPECIALIDADE: ARQUITECTURA	TITULO DO DESENHO: DETALHE - PORTÃO DE PEÕES	Rev.	00

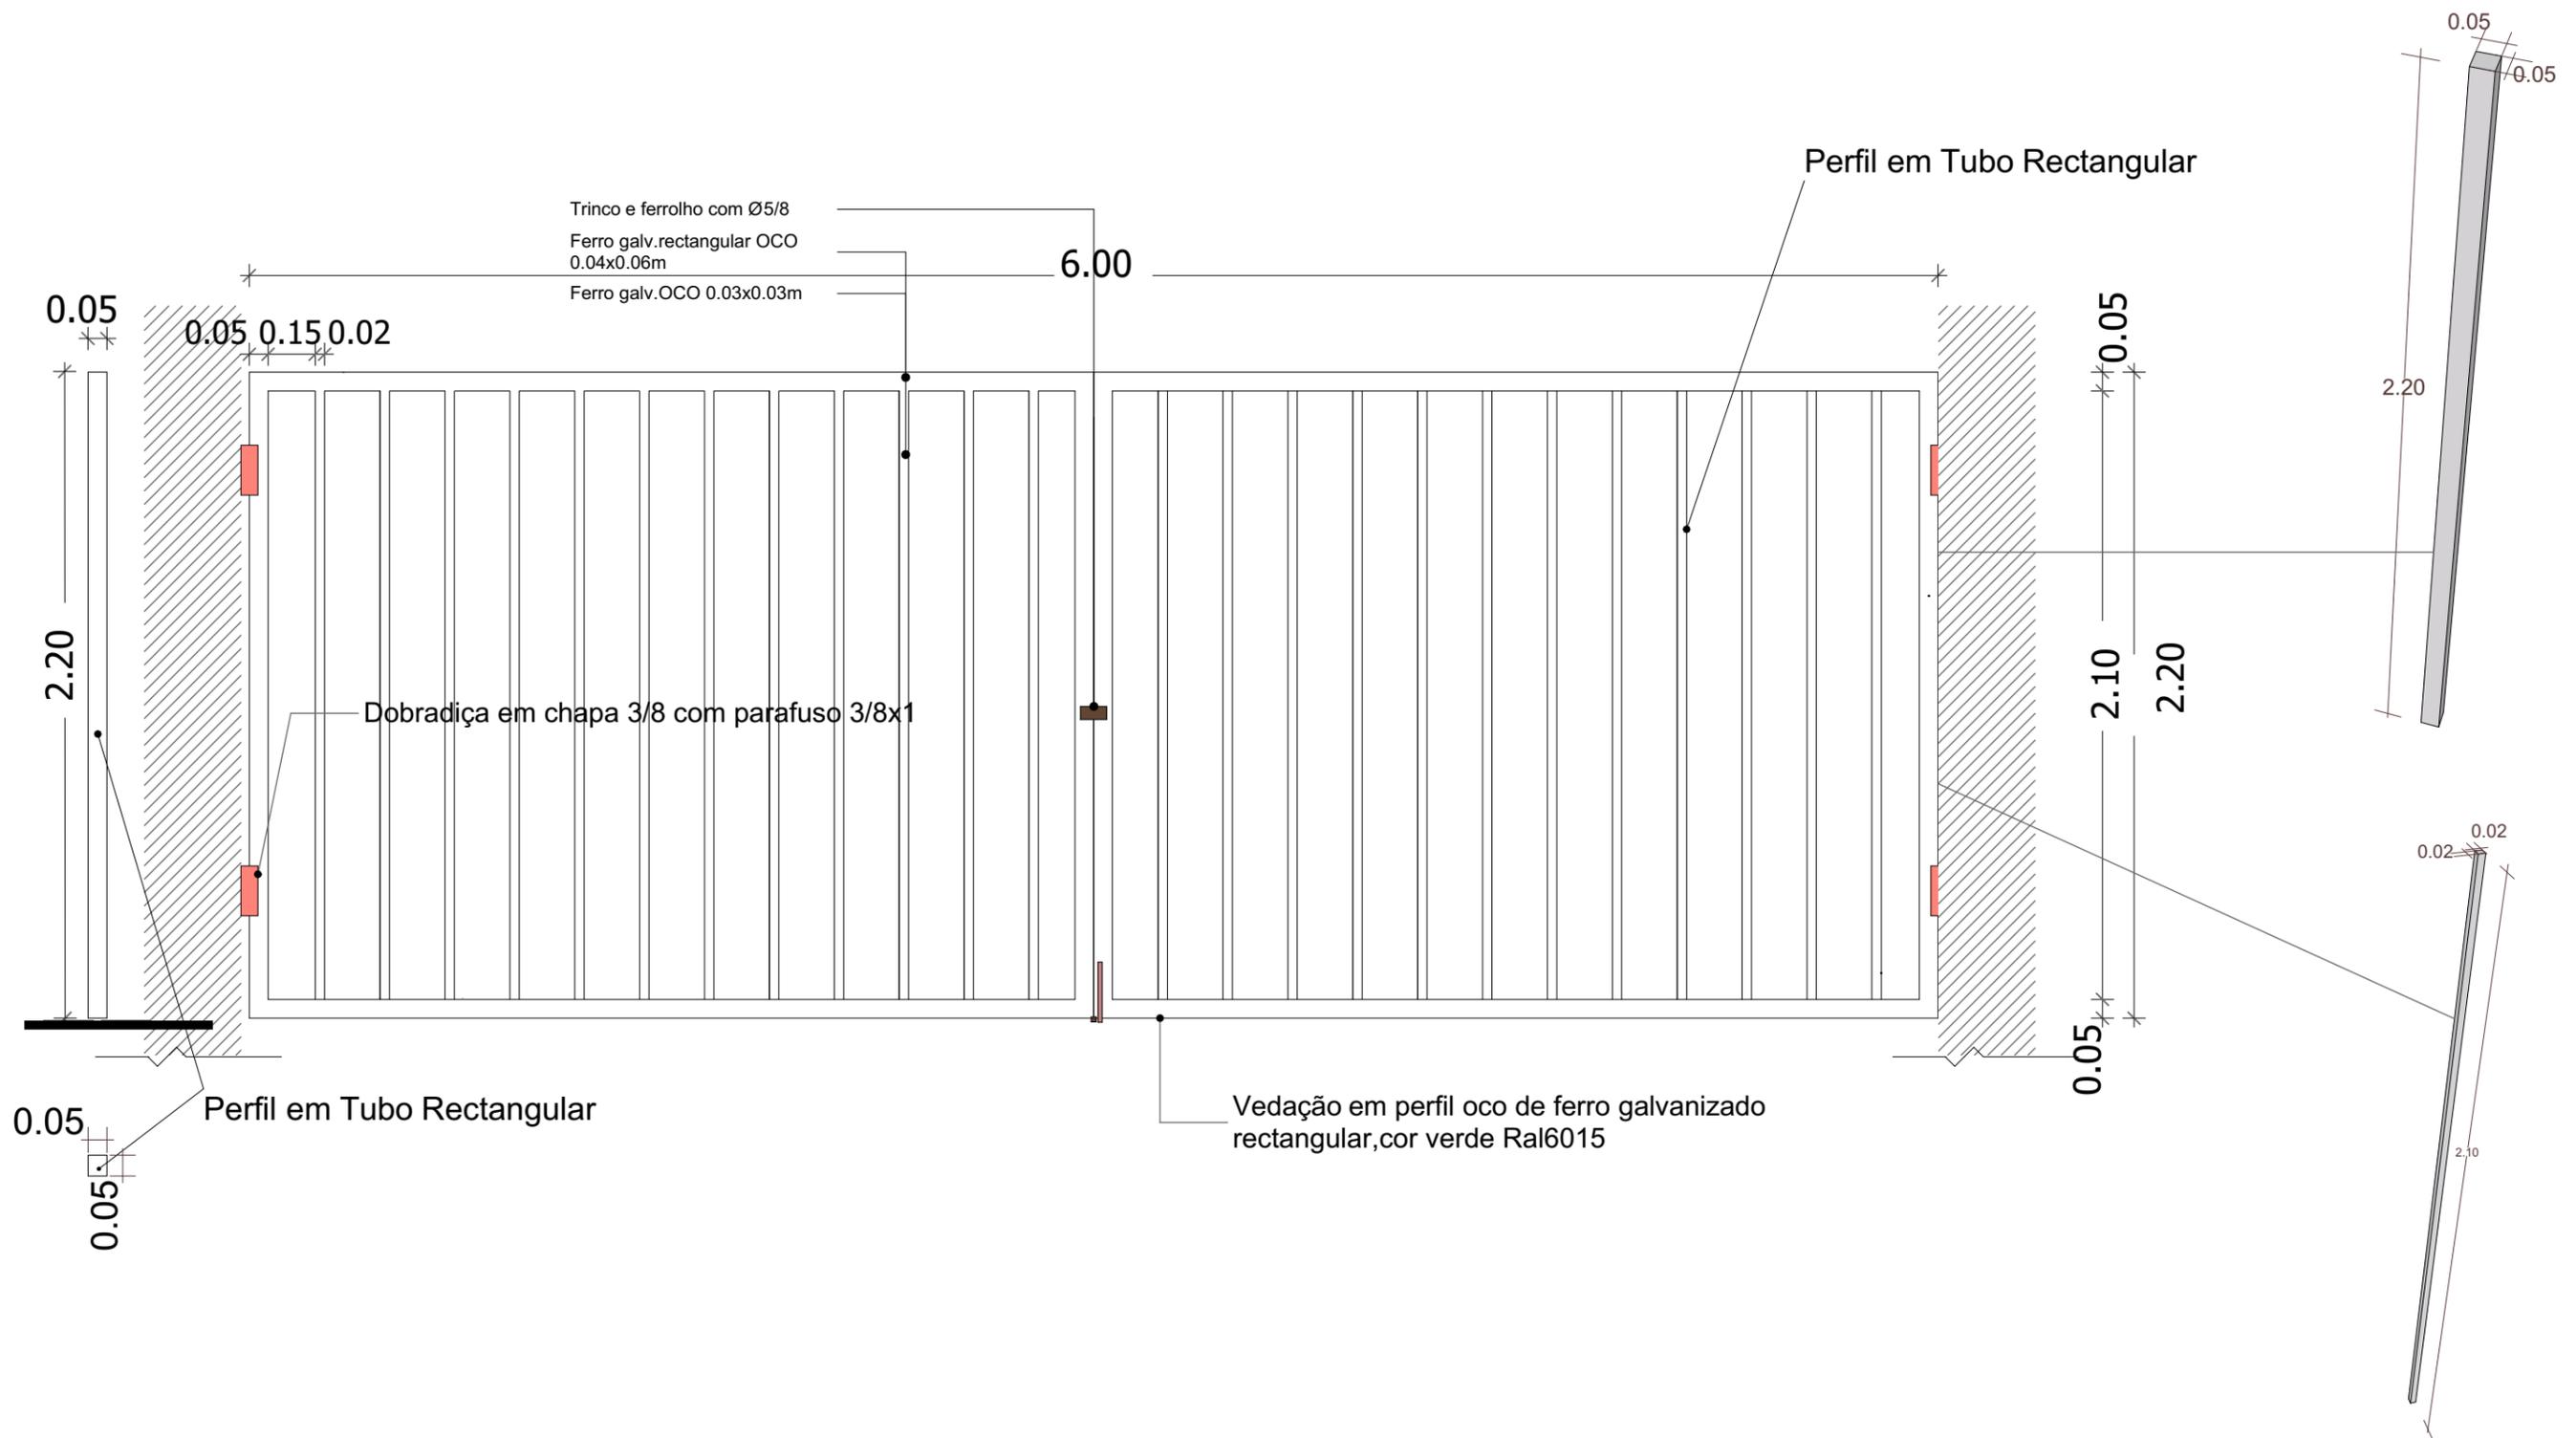

REV :	NOTA:		PROJETOU : CM	DATA : 07/2022	TITULO DO PROJECTO: Serviços de Consultoria para a Realização de Estudos e Projecto Executivo para a Reabilitação da Escola Primária do 1o e 2o Graus Francisco Manyanga	Folha No.
			VERIFICOU : FM	ESCALA : (A3)		A.02.4
		FASE DO PROJECTO: Projecto Executivo	ESPECIALIDADE: ARQUITECTURA	TITULO DO DESENHO: DETALHE - PORTÃO DE AUTOMOVEL	Rev.	00








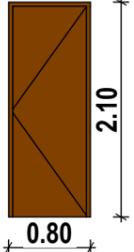
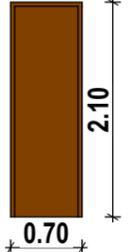
DETALHE DE PORTA - BLOCO B		
		
Refª	PG-1	PG-2
Qtd.	1	1
Width	0.80	0.70
Height	2.10	2.10
Descrição	Porta de Madeira Chanfuta	Idem
Acabamento	Vernizado	Idem
Hardware	Puller "TUPAI" ref.2002(16) ROSETA ref.2009 (16) DOOR LOCK "TUPAI" ref.500 (16)	Idem
Accessorios	Todos os acessórios recomendados para um perfeito funcionamento	Idem

DETALHE DE PORTA

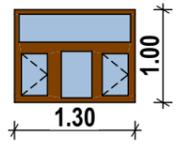DETALHE DE JANELA - BLOCO B		
		
Refª	JG-1	JG-2
Qtd	2	1
Width	0.60	1.30
Height	0.60	1.00
Descrição	Janela de madeira Chanfuta com 2 folhas de abertura	Janela de madeira Chanfuta com 2 folhas de abertura , 1 fixa e bandeira fixa
Acabamento	Verniz	Idem
Vidro	5mm	Idem
Accessorios	Todos os acessórios recomendados para um perfeito funcionamento	Idem

DETALHE DE JANELA

REV :	NOTA:			PROJETOU : CM	DATA : 07/2022	TITULO DO PROJECTO: Serviços de Consultoria para a Realização de Estudos e Projecto Executivo para a Reabilitação da Escola Primária do 1o e 2o Graus Francisco Manyanga	Folha No.
				VERIFICOU : FM	ESCALA : (A3)		A.02.3
		FASE DO PROJECTO: Projecto Executivo	ESPECIALIDADE: ARQUITECTURA	TITULO DO DESENHO: DETALHE DE PORTA, DETALHE DE JANELA		Rev.	00

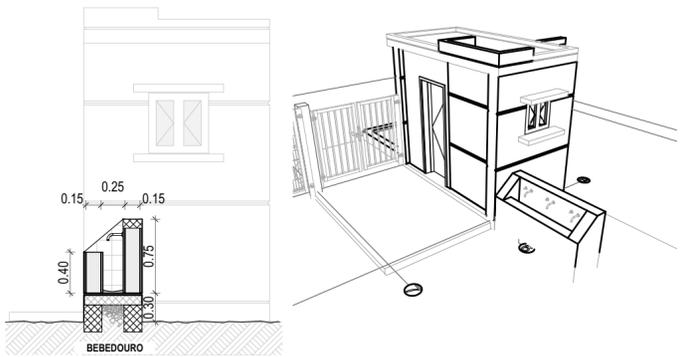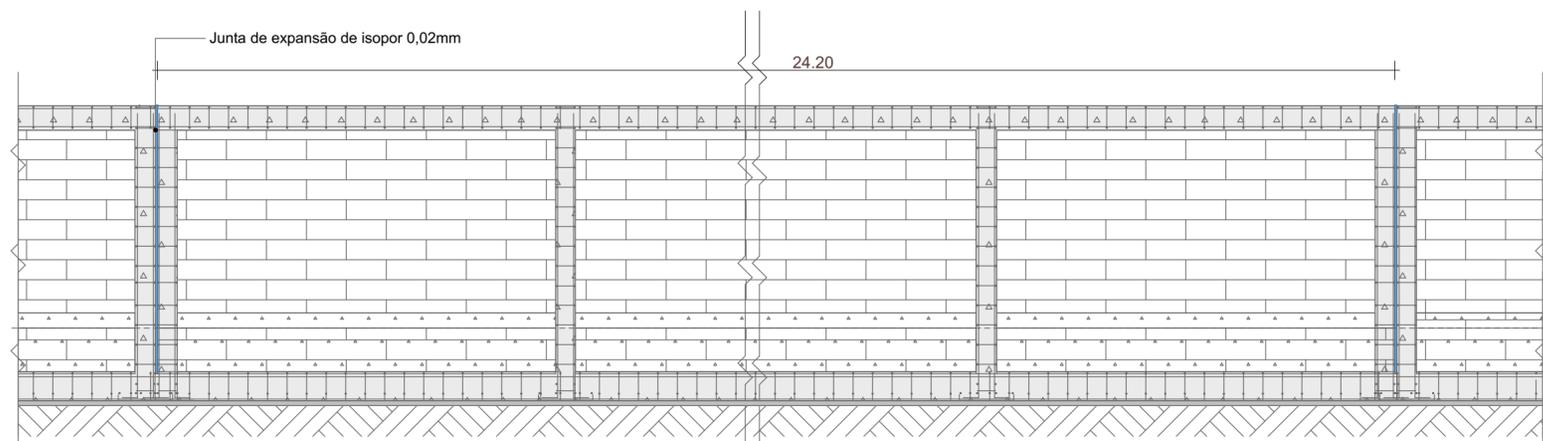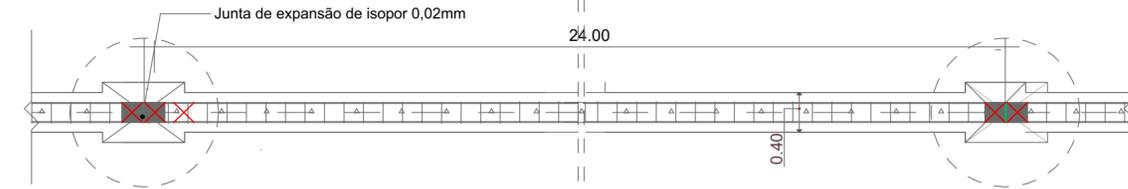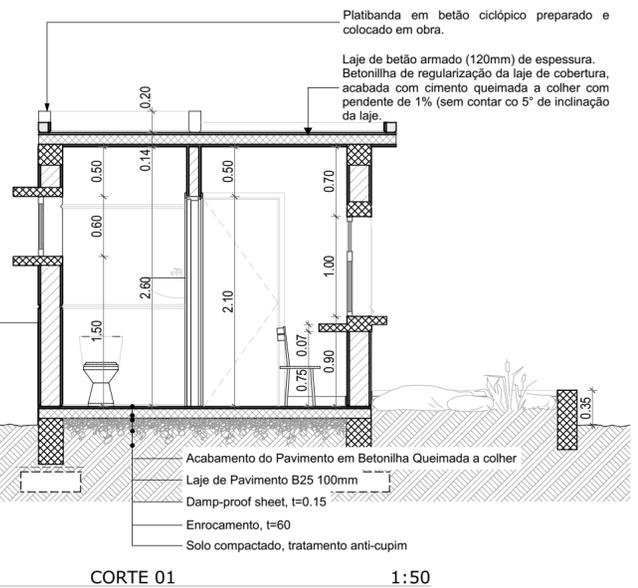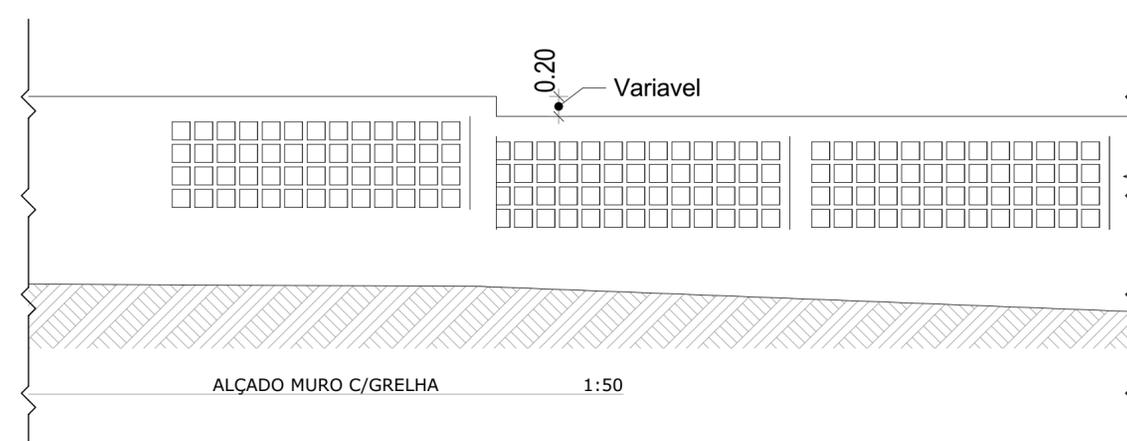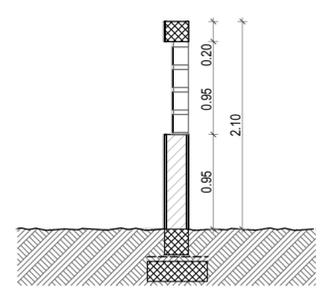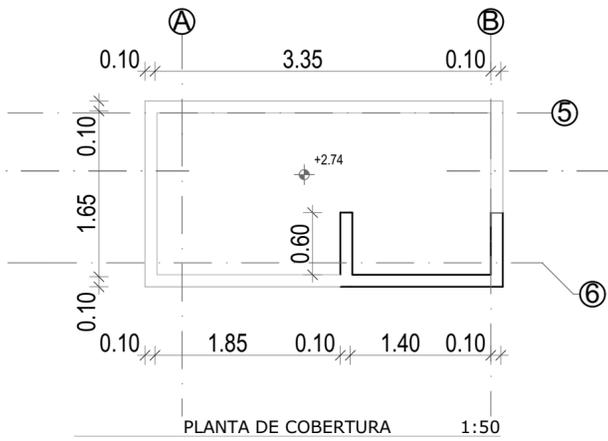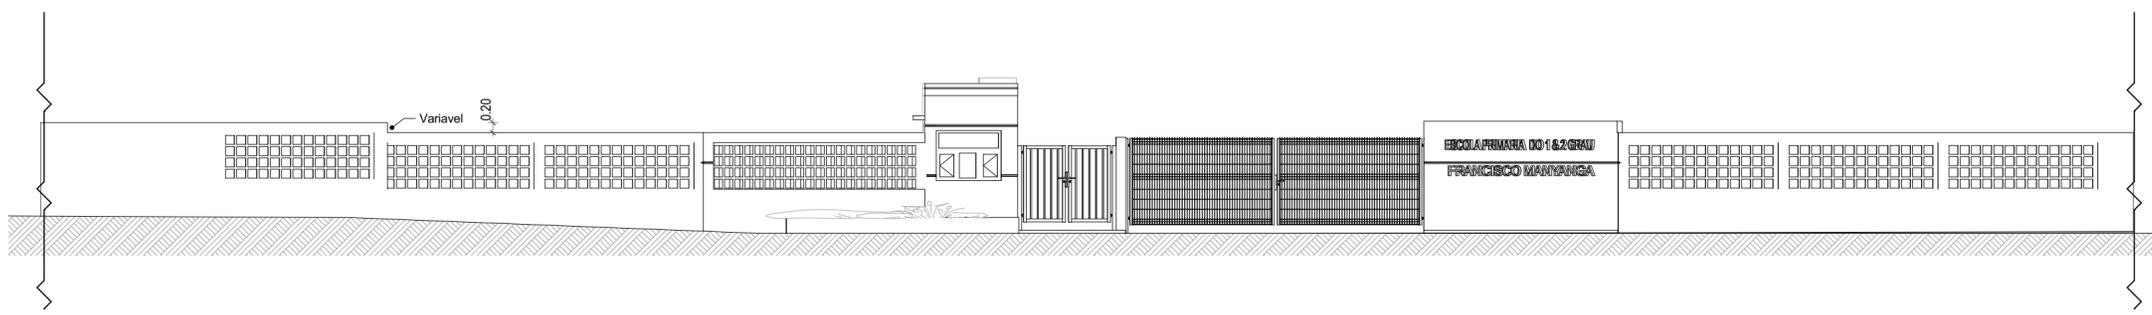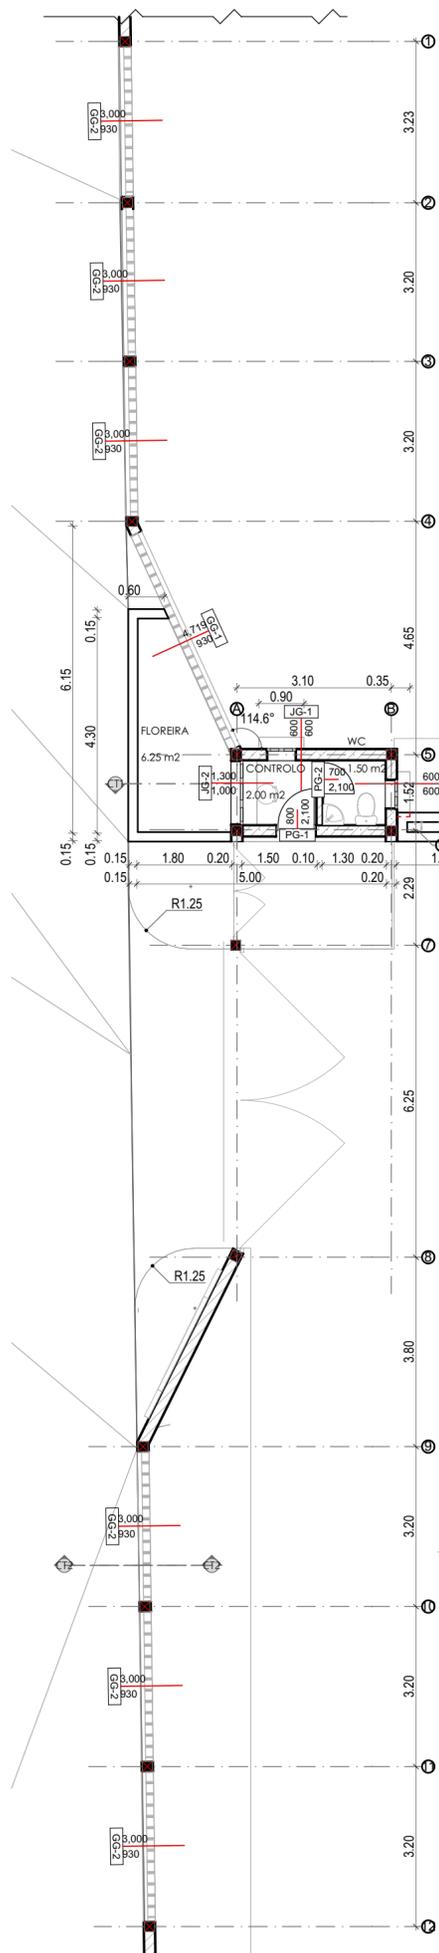

REV: 01	NOTA: -Retirada do tecto falso		PROJETOU : CM	DATA : 07/2022	TITULO DO PROJECTO: Serviços de Consultoria para a Realização de Estudos e Projecto Executivo para a Reabilitação da Escola Primária do 1o e 2o Graus Francisco Manyanga	Folha No. A.02.2
			VERIFICOU : FM	ESCALA : 1:100, 1:50 (A2)		
		FASE DO PROJECTO: Projecto Executivo	ESPECIALIDADE: ARQUITECTURA		TITULO DO DESENHO: GUARITA / Muro de Vedação, CORTE 01, ALÇADO FRONTAL, CORTE 02, ALÇADO MURO C/GRELHA, PLANTA DE COBERTURA, CORTE 03, GUARITA / BEBEDOURO	Rev. 01



M1 C/ GRELHAS

M2 / MURO CEGO

Rua

Rua

QUARITA

R. SEM ENTERRADO

C. BOMBAS

TORRE A

MURO DE VEDACÃO 1:350

LEGENDA

- - - A CONSTRUIR / Muro de Alvenaria h=2.20m
- - - A CONSTRUIR - Portões
- Muro Existente
- A CONSTRUIR - Guarita, Torre De Agua e Componentes

REV :	NOTA:
01	-Retirada do tecto falso










FASE DO PROJECTO:

Projecto Executivo

PROJETOU : CM	DATA : 07/2022
VERIFICOU : FM	ESCALA : 1:350 (A2)
ESPECIALIDADE:	ARQUITECTURA

TITULO DO PROJECTO:	Serviços de Consultoria para a Realização de Estudos e Projecto Executivo para a Reabilitação da Escola Primária do 1o e 2o Graus Francisco Manyanga
TITULO DO DESENHO:	MURO DE VEDACÃO

Folha No.	A.02.1
Rev.	01

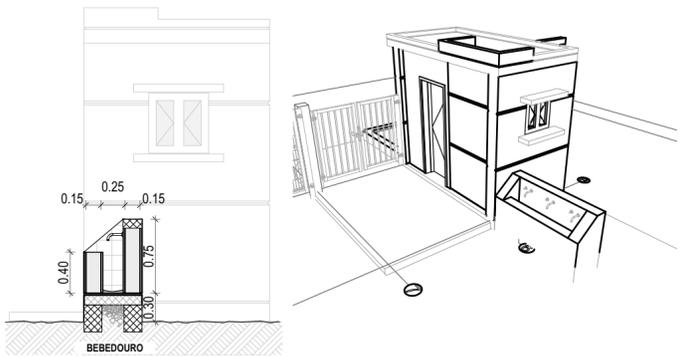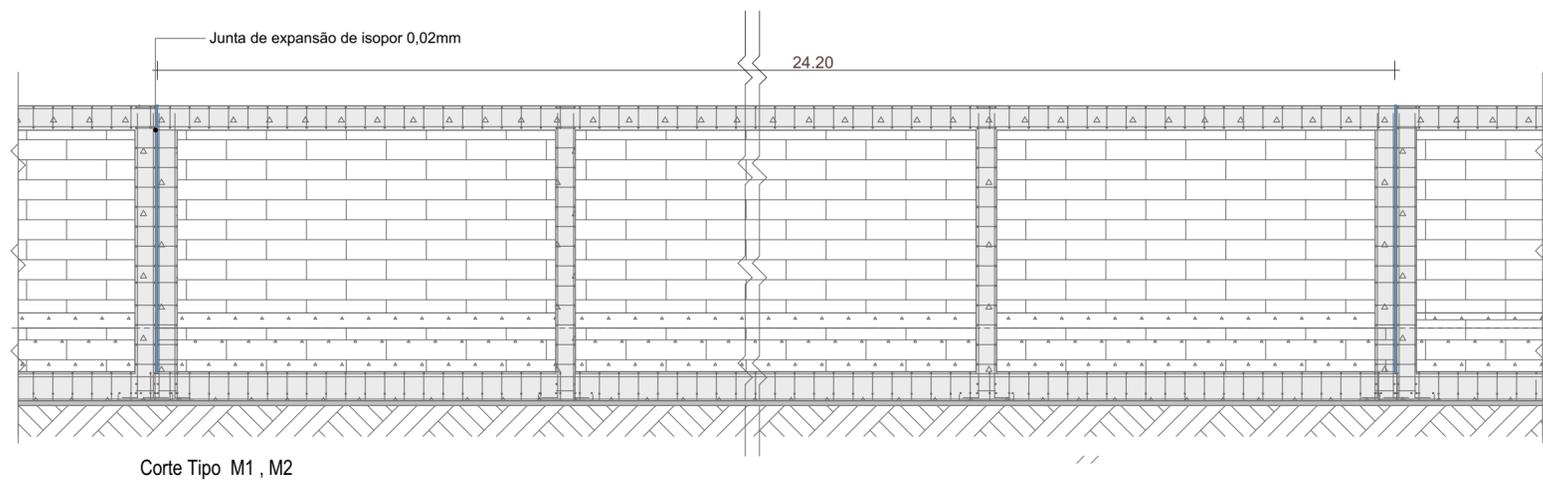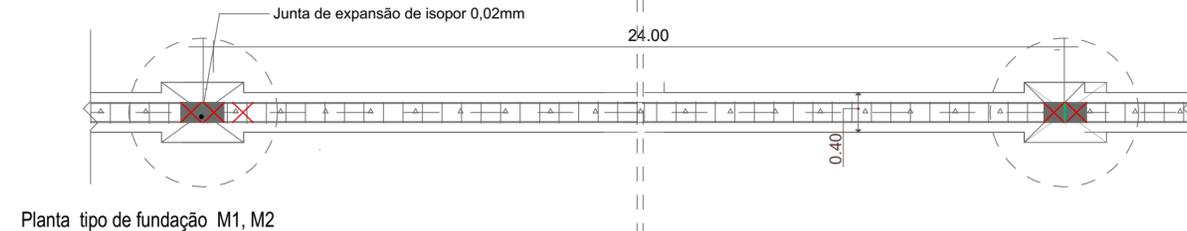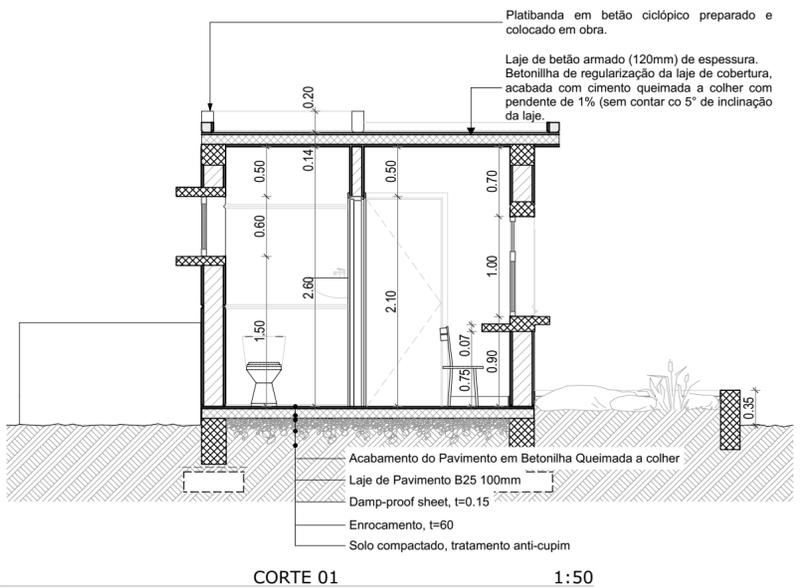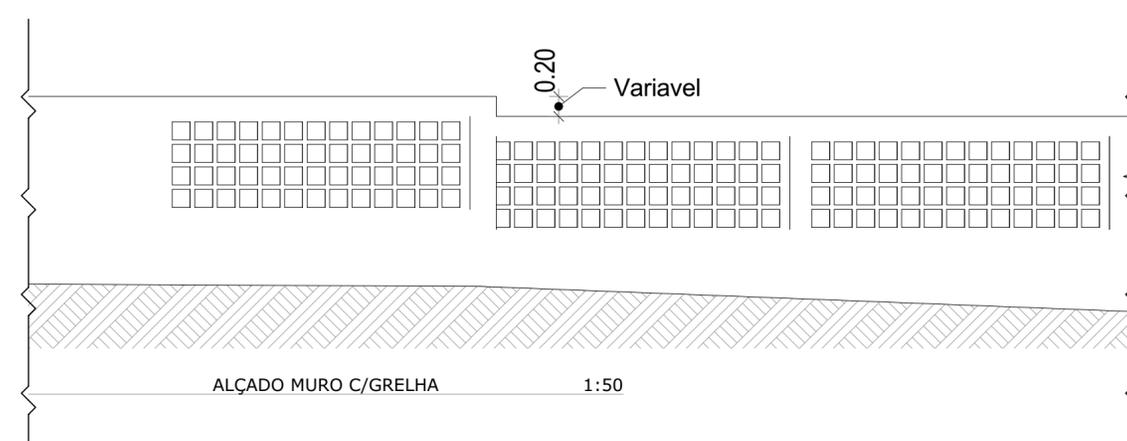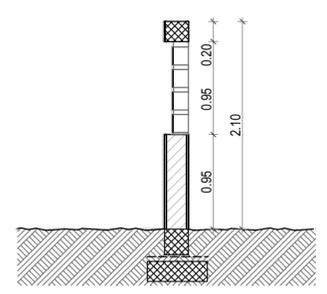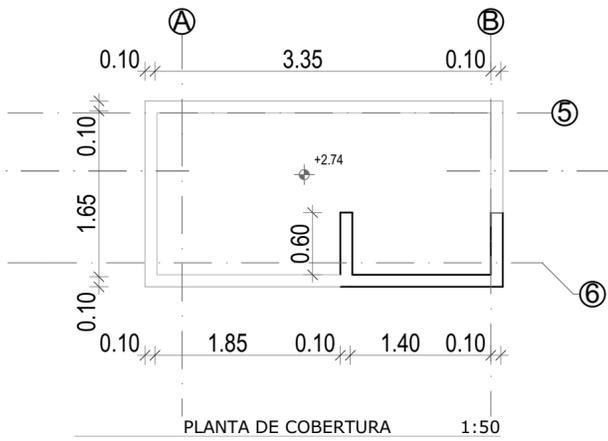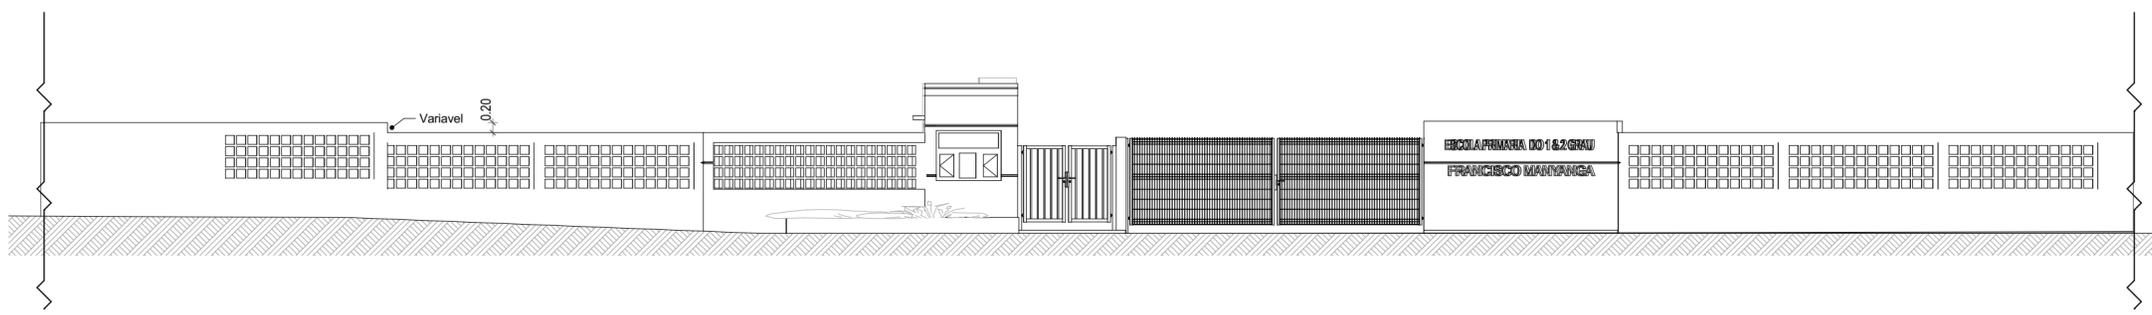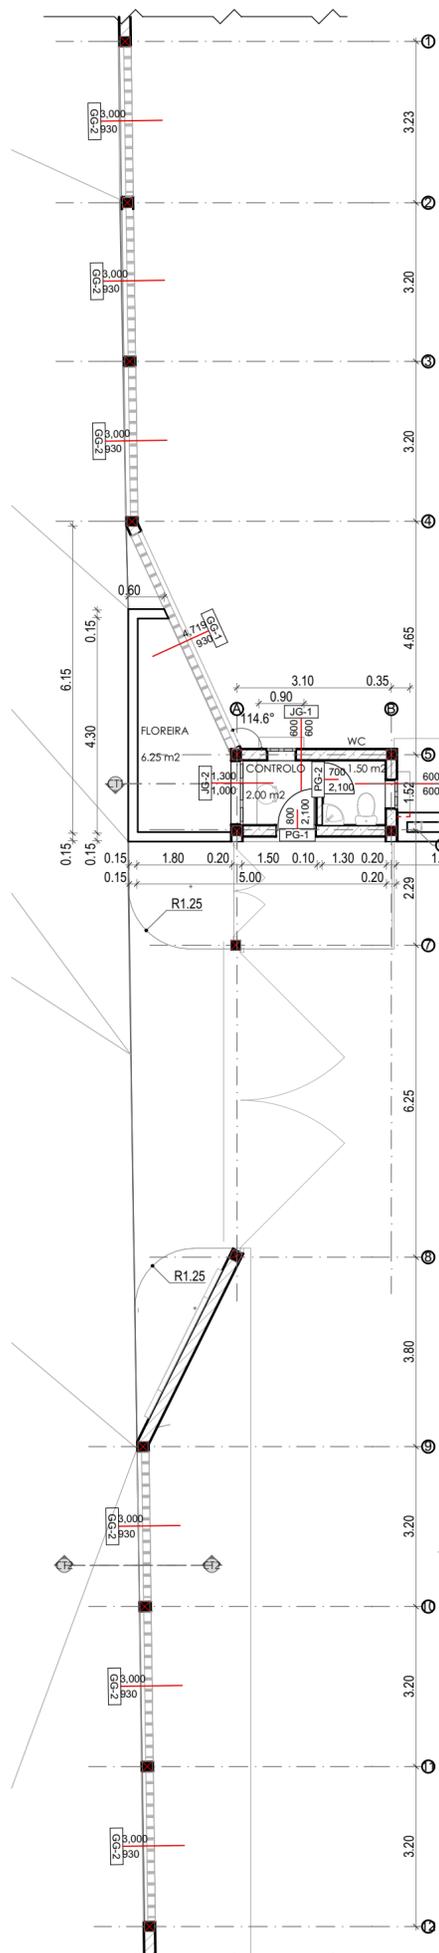

REV:	NOTA:		PROJETOU : CM	DATA : 07/2022	TITULO DO PROJECTO:	Folha No.
01	-Retirada do tecto falso		VERIFICOU : FM	ESCALA : 1:100, 1:50 (A2)	Serviços de Consultoria para a Realização de Estudos e Projecto Executivo para a Reabilitação da Escola Primária do 1o e 2o Graus Francisco Manyanga	A.02.2
		FASE DO PROJECTO:	ESPECIALIDADE:	TITULO DO DESENHO:	Rev.	
		Projecto Executivo	ARQUITECTURA	GUARITA / Muro de Vedação, CORTE 01, ALÇADO FRONTAL, CORTE 02, ALÇADO MURO C/GRELHA, PLANTA DE COBERTURA, CORTE 03, GUARITA / BEBEDOURO	01	




Electricidade de Mocambique EP-Chibuto


PLANTA DE IMPLANTAÇÃO GERAL 1:400

LEGENDA		TOTAL
		m ²
	BLOO DE SALAS DE AULAS - Existente	A 428.m ²
	GUARITA - A Construir	B 3.50m ²
	TORRE DE AGUA E COMPONENTES - A Construir	C

REV : 01	NOTA: -Retirada do tecto falso		PROJETOU : CM	DATA : 07/2022	TITULO DO PROJECTO: Serviços de Consultoria para a Realização de Estudos e Projecto Executivo para a Reabilitação da Escola Primária do 1o e 2o Graus Francisco Manyanga	Folha No. A.01
			VERIFICOU : FM	ESCALA : 1:400 (A2)		TITULO DO DESENHO: PLANTA DE IMPLANTAÇÃO GERAL
FASE DO PROJECTO: Projecto Executivo		ESPECIALIDADE: ARQUITECTURA				

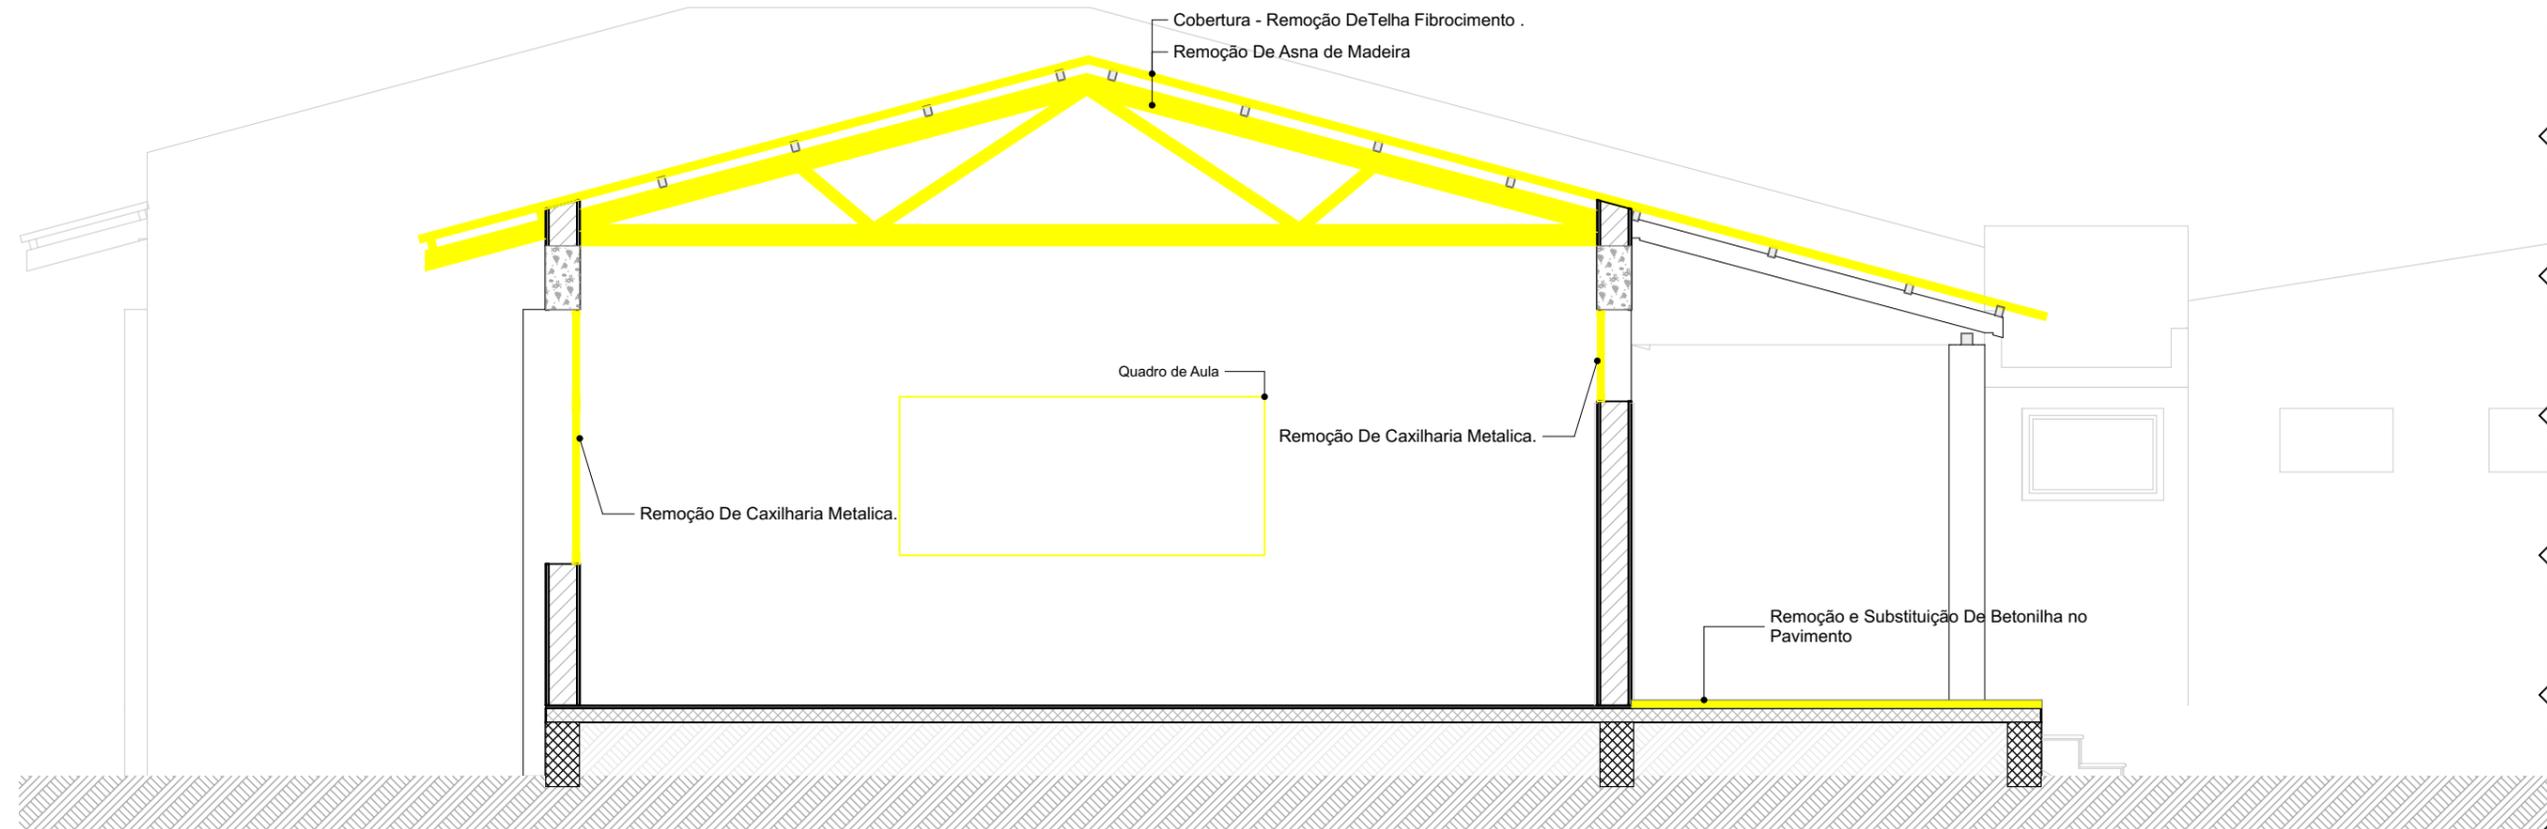


CORTE 01 TIPO - Elementos a Dimulir 1:50

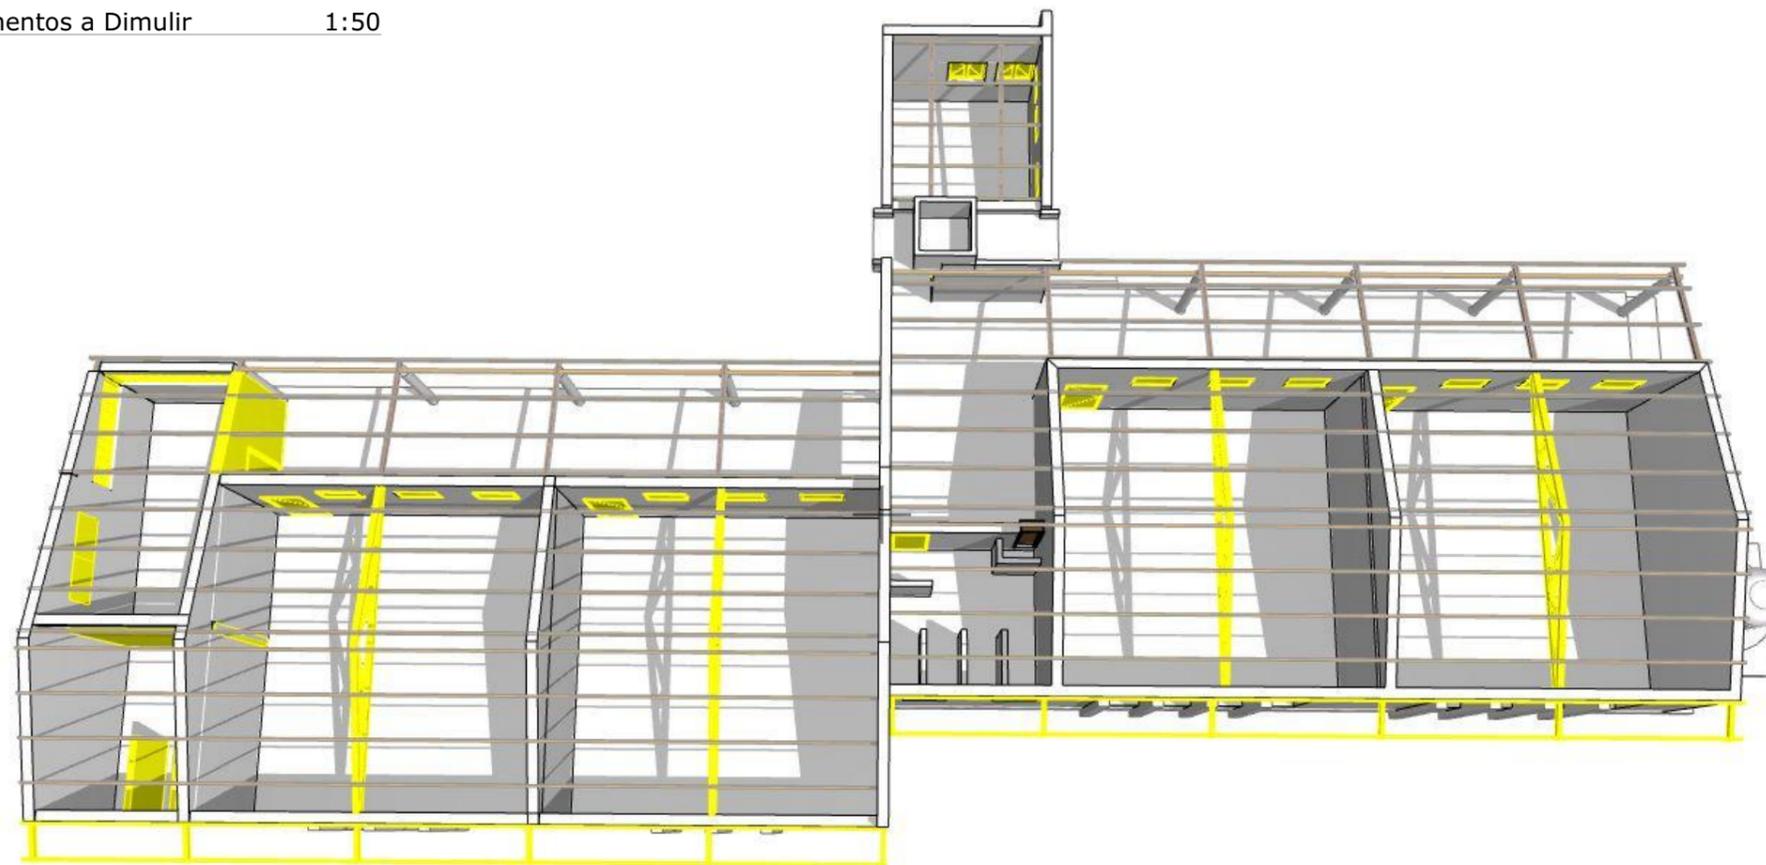


LEGENDA

- A MANTER / EXISTENTE
- A CONSTRUIR
- A DEMOLIR


REV :	NOTA:		PROJETOU : CM	DATA : 08/2022	TITULO DO PROJECTO: Serviços de Consultoria para a Realização de Estudos e Projecto Executivo para a Reabilitação da Escola Primária do 1o e 2o Francisco Manyanga	Folha No.
01	-Retirada do tecto falso		VERIFICOU : FM	ESCALA : 1:50 (A3)		A.01.9
02	-Acrescimo de Rampa e (1)um tanque Apoiado		FASE DO PROJECTO: Projecto Executivo	ESPECIALIDADE: ARQUITECTURA	TITULO DO DESENHO: CORTE 01 TIPO - Elementos a Dimulir	
03	-Acrescimo de Wc de prof. Wc de Pessoal C/ M.reduzida,Wc de Alunos ,Gabinete,S. de Prof.					

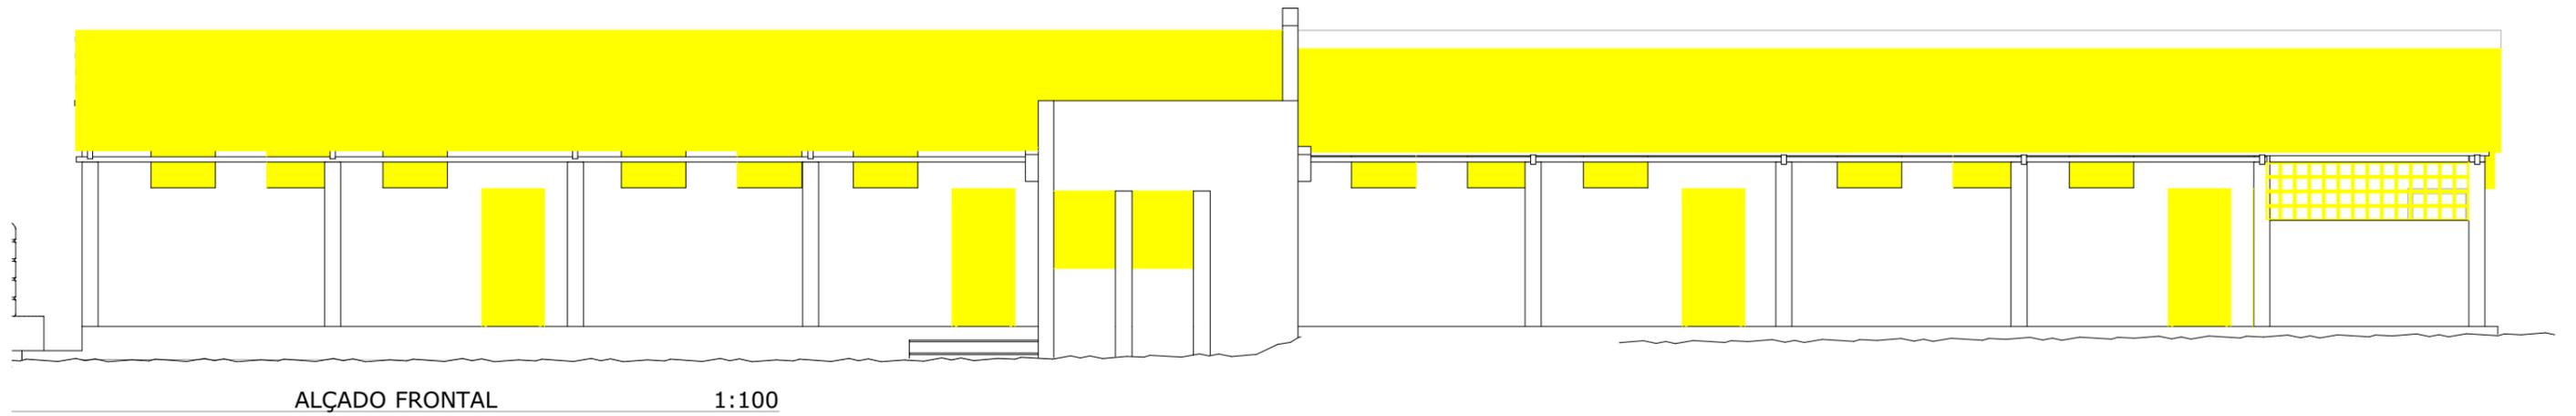

ALÇADO FRONTAL 1:100

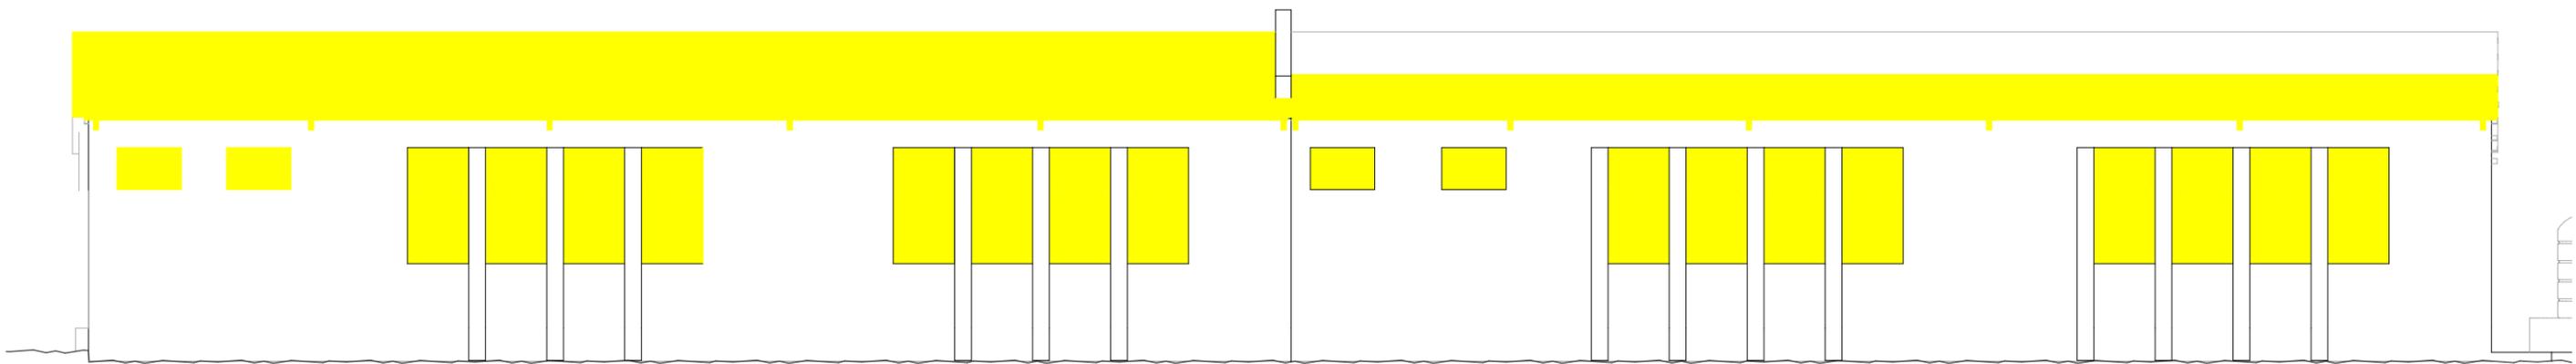

ALÇADO POSTERIOR 1:100

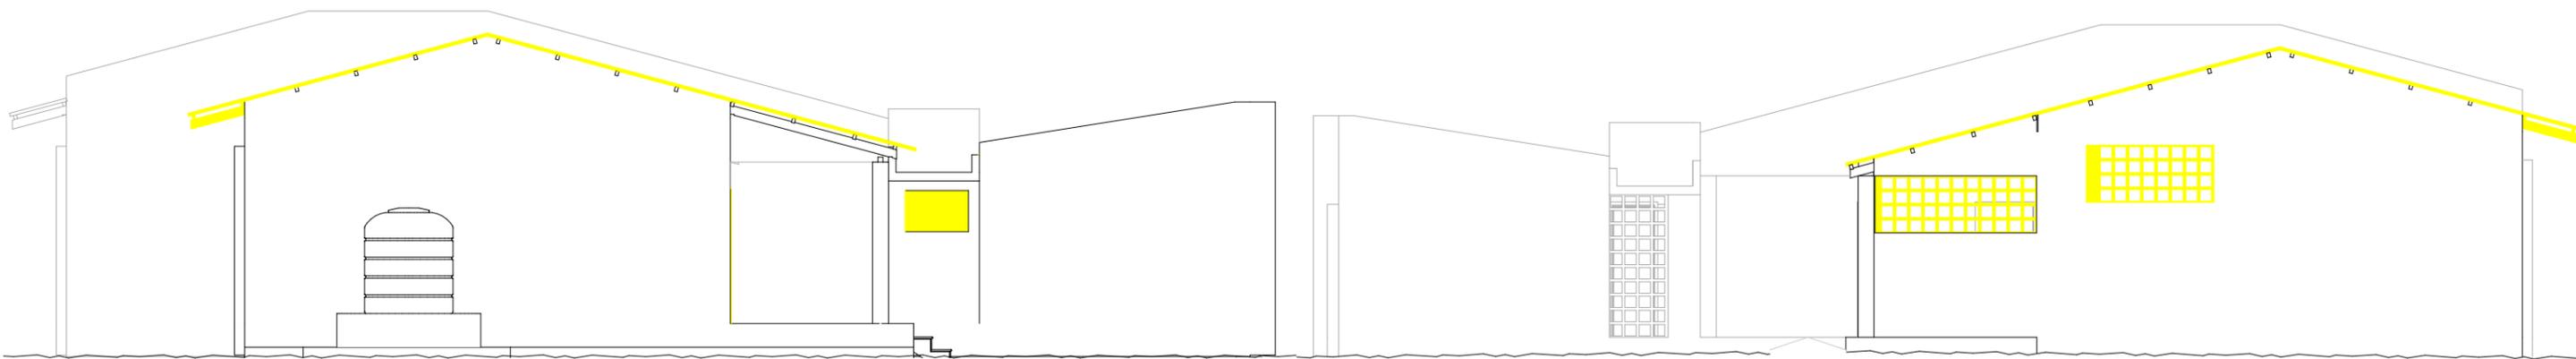


ALÇADO LATERAL ESQUERDO 1:100

ALÇADO LATERAL DIREITO 1:100

LEGENDA

- A MANTER / EXISTENTE
- A CONSTRUIR
- A DEMOLIR

REV :	NOTA:			PROJETOU : CM	DATA : 07/2022	TITULO DO PROJECTO: Serviços de Consultoria para a Realização de Estudos e Projecto Executivo para a Reabilitação da Escola Primária do 1o e 2o Francisco Manyanga	Folha No.
01	-Retirada do tecto falso			VERIFICOU : FM	ESCALA : 1:100 (A3)		A.01.8
02	-Acréscimo de Rampa e (1)um tanque Apoiado			FASE DO PROJECTO: Projecto Executivo	ESPECIALIDADE: ARQUITECTURA	TITULO DO DESENHO: ALÇADO FRONTAL, ALÇADO POSTERIOR, ALÇADO LATERAL ESQUERDO, ALÇADO LATERAL DIREITO	

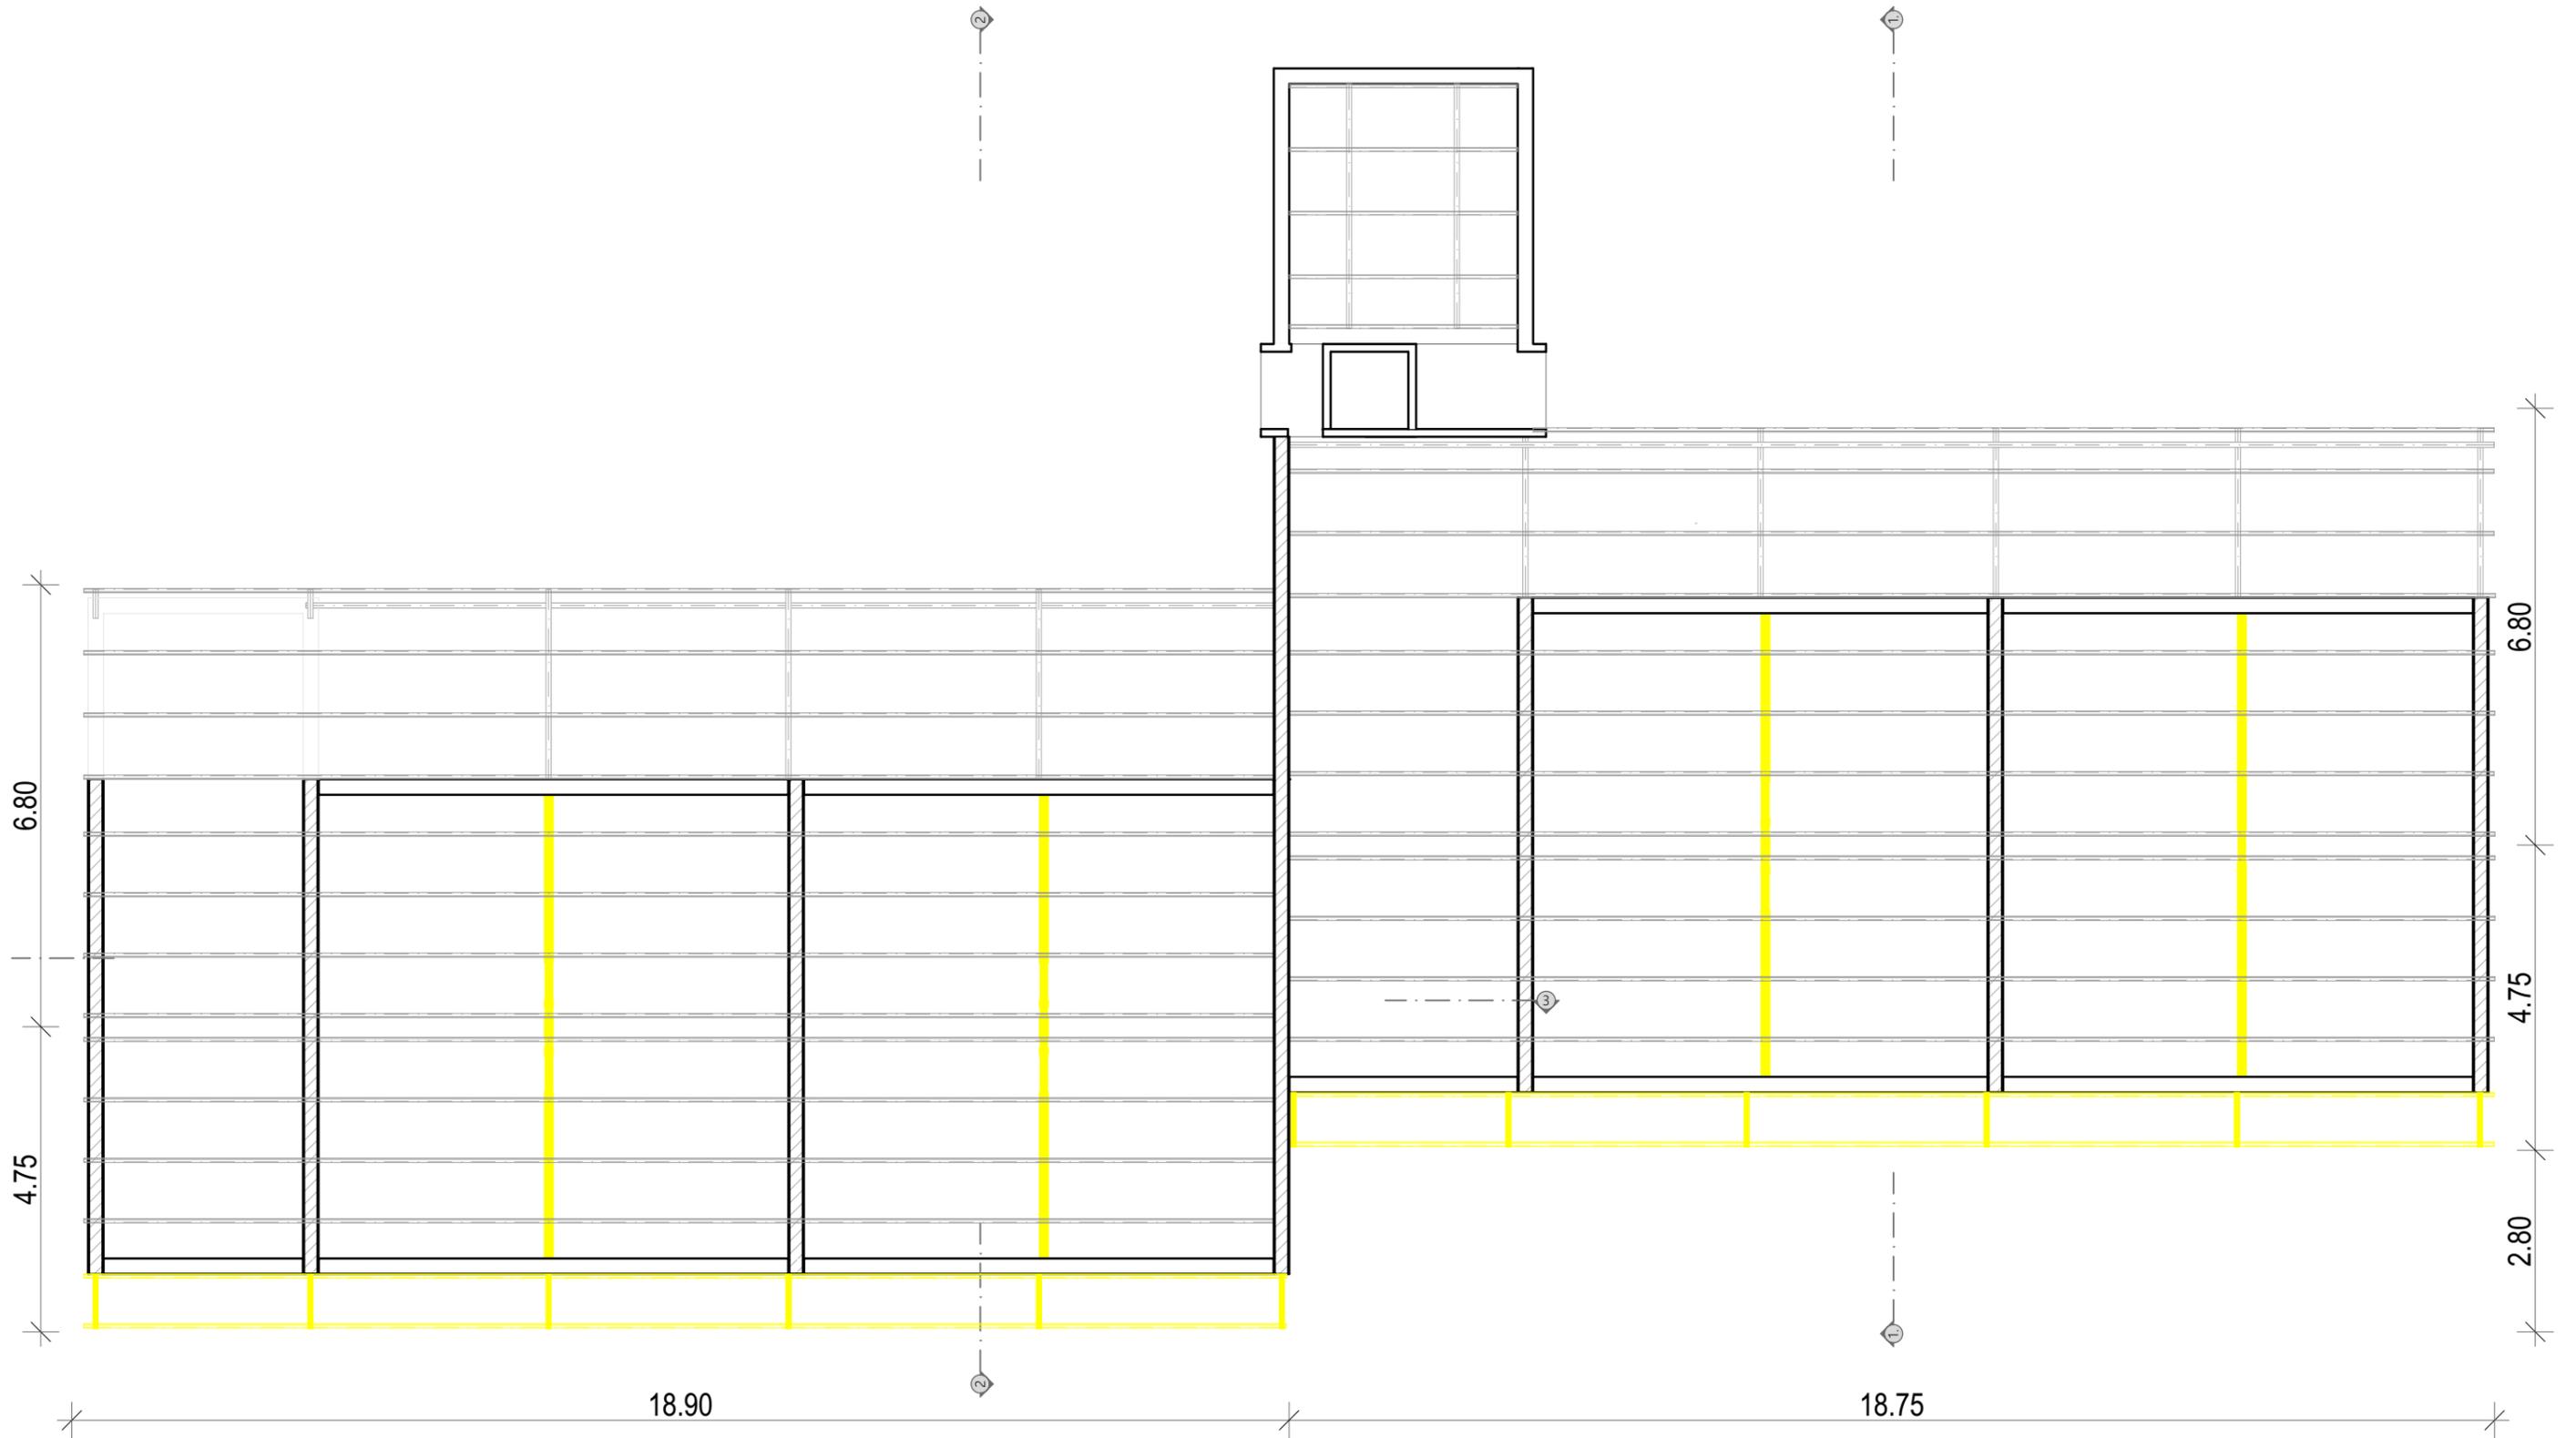

PLANTA DE ESTRUTURA DE COB. -Elementos A Demolir 1:100

LEGENDA

- A MANTER / EXISTENTE
- A CONSTRUIR
- A DEMOLIR

REV :	NOTA:
01	-Retirada do tecto falso
02	-Acrescimo de Rampa e (1)um tanque Apoiado



FASE DO PROJECTO:
Projecto Executivo

PROJETOU : CM

VERIFICOU : FM

ESPECIALIDADE:

ARQUITECTURA

DATA : 07/2022

ESCALA : 1:100 (A3)

TITULO DO PROJECTO: Serviços de Consultoria para a Realização de Estudos e Projecto Executivo para a Reabilitação da Escola Primária do 1o e 2o Francisco Manyanga

TITULO DO DESENHO:


PLANTA DE ESTRUTURA DE COB. -Elementos A Demolir

Folha No.

A.01.7

Rev.

02

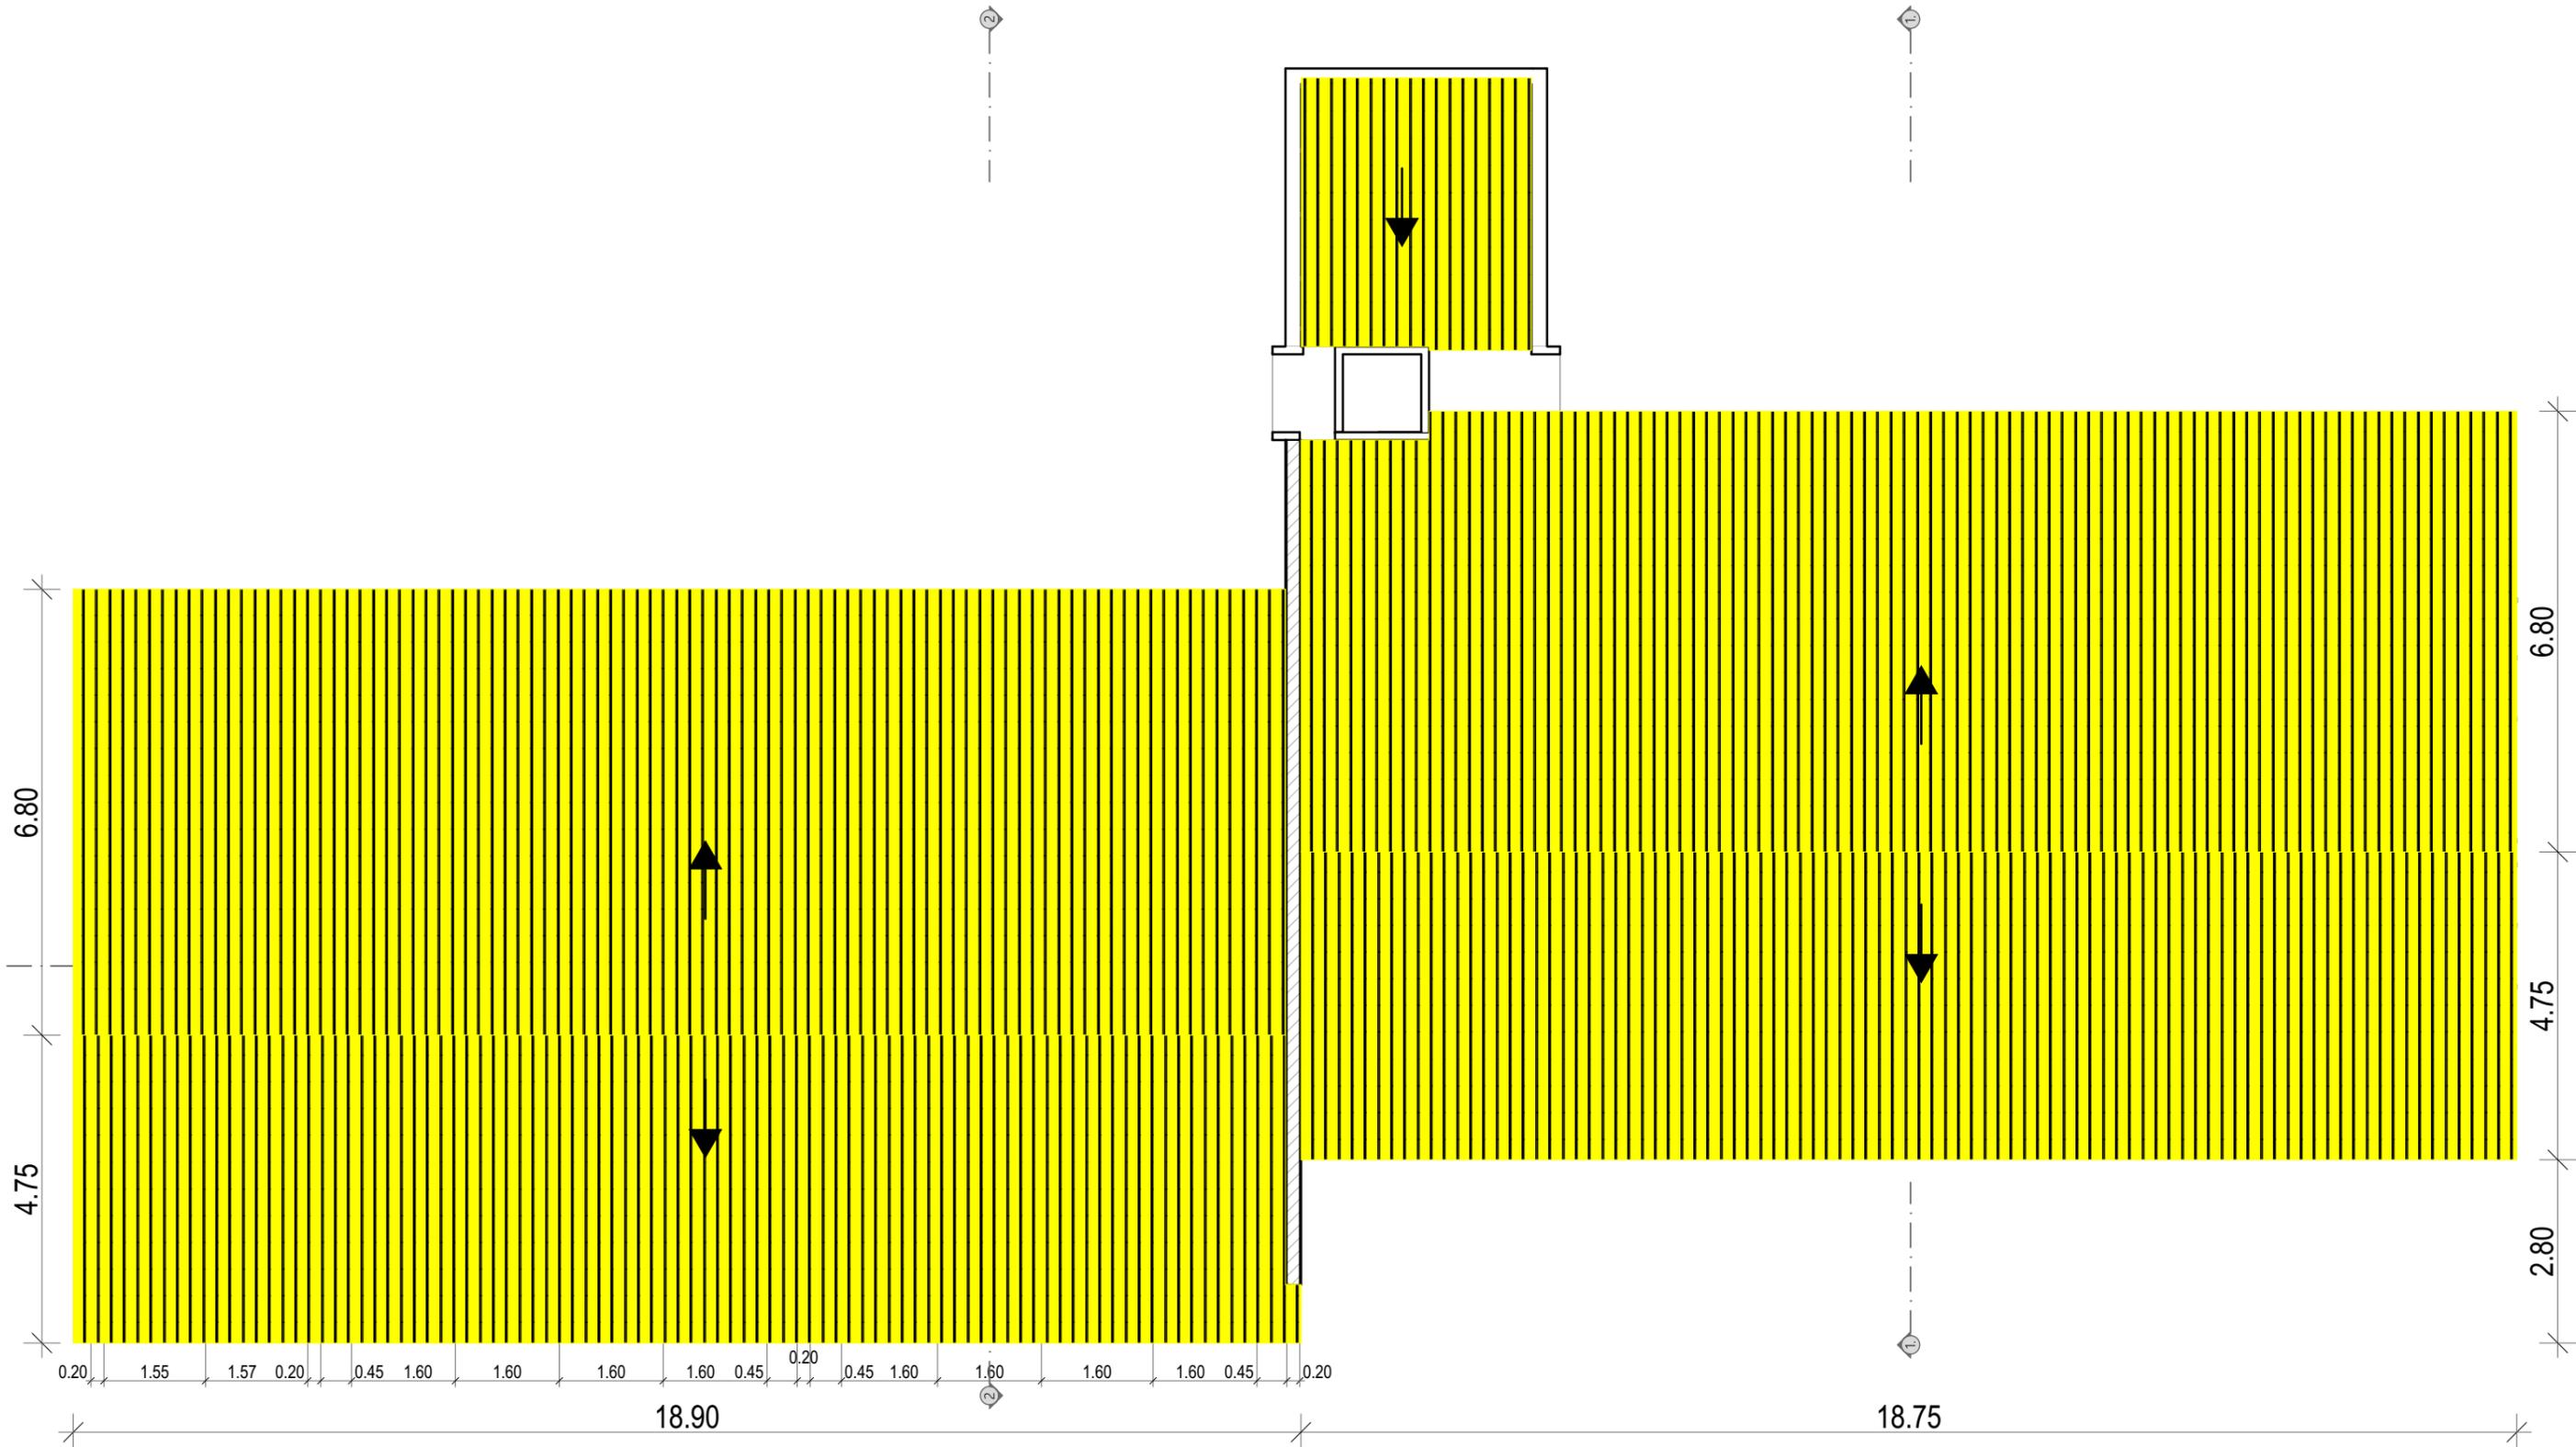

PLANTA DE COBERTURA - A demolir 1:100

LEGENDA

- A MANTER / EXISTENTE
- A CONSTRUIR
- A DEMOLIR

REV :	NOTA:
01	-Retirada do tecto falso
02	-Acrescimo de Rampa e (1)um tanque Apoiado



FASE DO PROJECTO:
Projecto Executivo


PROJETOU : CM
VERIFICOU : FM
ESPECIALIDADE:
ARQUITECTURA

DATA : 07/2022
ESCALA : 1:100 (A3)

TITULO DO PROJECTO: Serviços de Consultoria para a Realização de Estudos e Projecto Executivo para a Reabilitação da Escola Primária do 1o e 2o Francisco Manyanga

TITULO DO DESENHO:
PLANTA DE COBERTURA - A demolir

Folha No.
A.01.6
Rev.
02

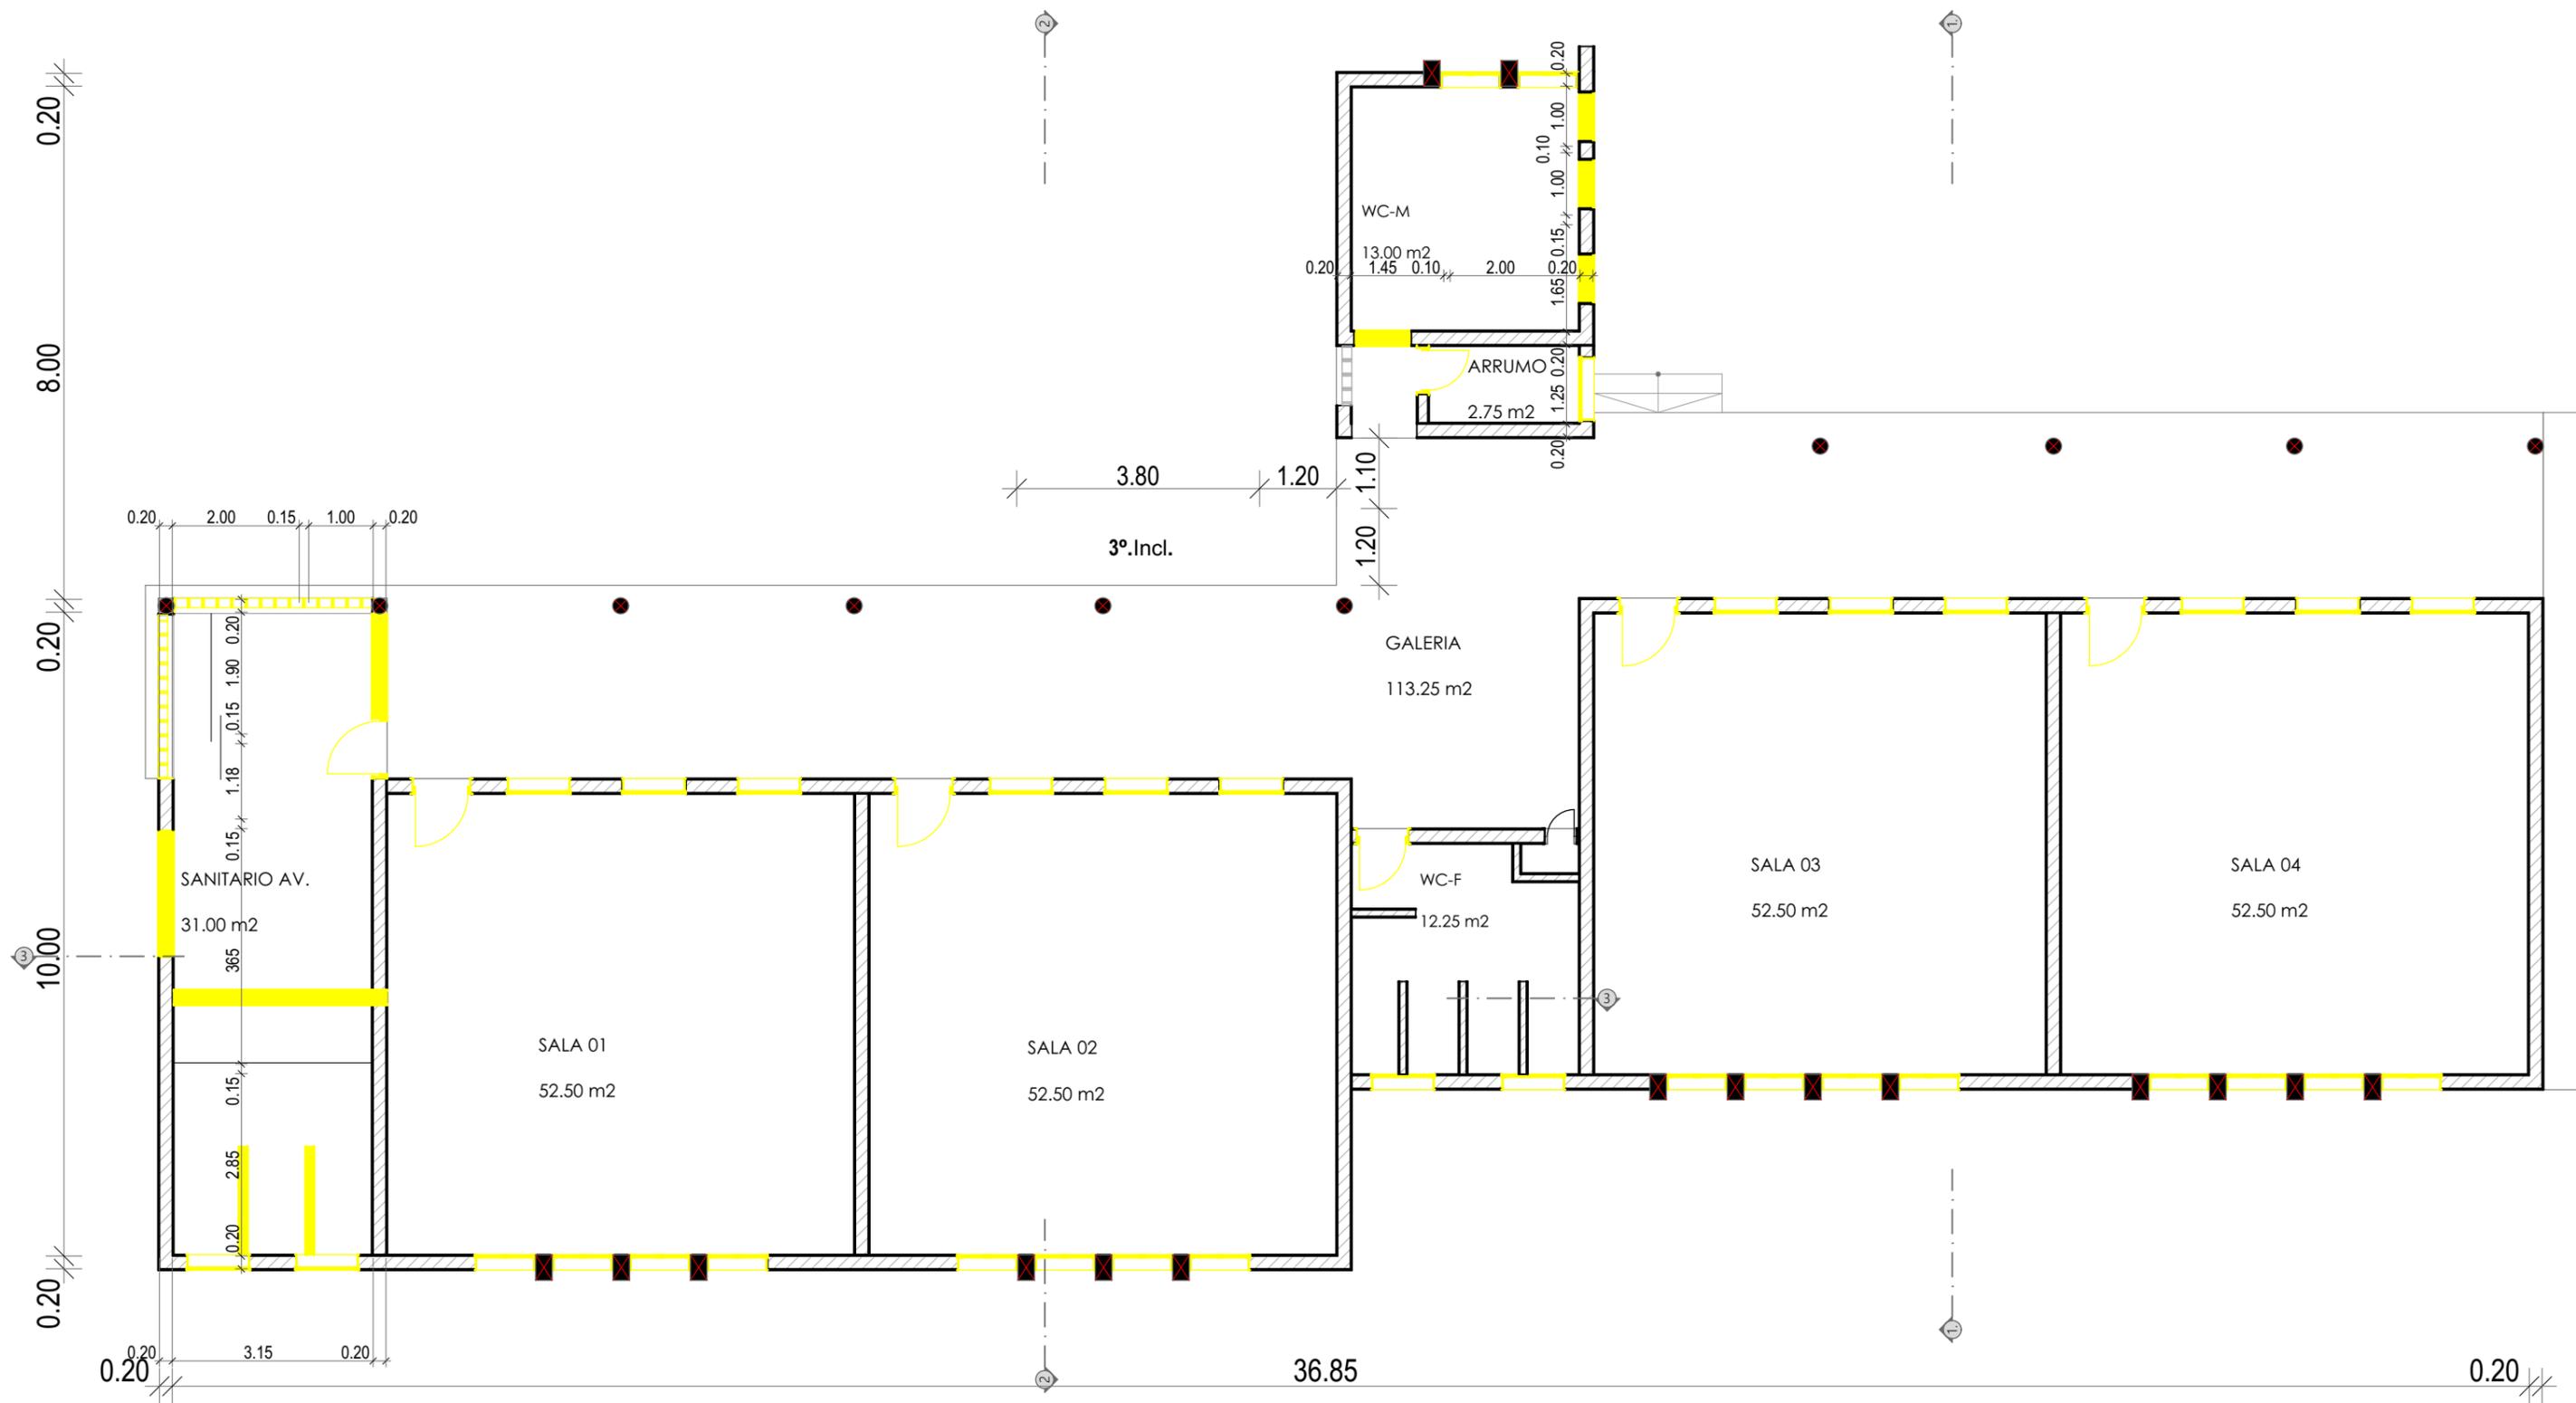


PLANTA DE PISO - Elementos a Demolir 1:100

LEGENDA

- A MANTER / EXISTENTE
- A CONSTRUIR
- A DEMOLIR

REV :	NOTA:	 MFC CONSULTOR	PROJETOU : CM	DATA : 08/2022	TITULO DO PROJECTO: Serviços de Consultoria para a Realização de Estudos e Projecto Executivo para a Reabilitação da Escola Primária do 1o e 2o Francisco Manyanga	Folha No.
01	-Retirada do tecto falso		VERIFICOU : FM	ESCALA : 1:100 (A3)		A.01.5
02	-Acrescimo de Rampa e (1)um tanque Apoiado		FASE DO PROJECTO: Projecto Executivo	ESPECIALIDADE: ARQUITECTURA	TITULO DO DESENHO: PLANTA DE PISO - Elementos a Demolir	Rev.
03	-Acrescimo de Wc de prof. Wc de Pessoal C/ M.reduzida,Wc de Alunos ,Gabinete,S. de Prof.					

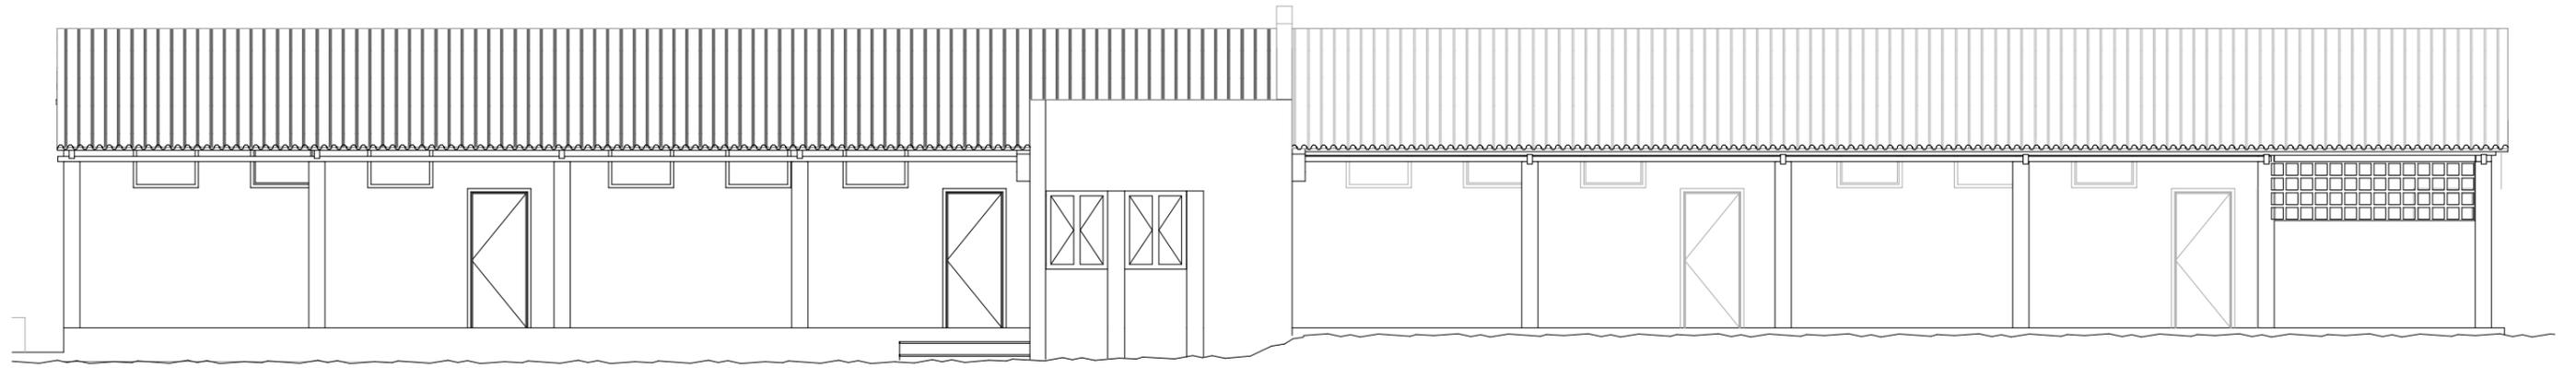


ALÇADO FRONTAL

1:100




ALÇADO POSTERIOR

1:100

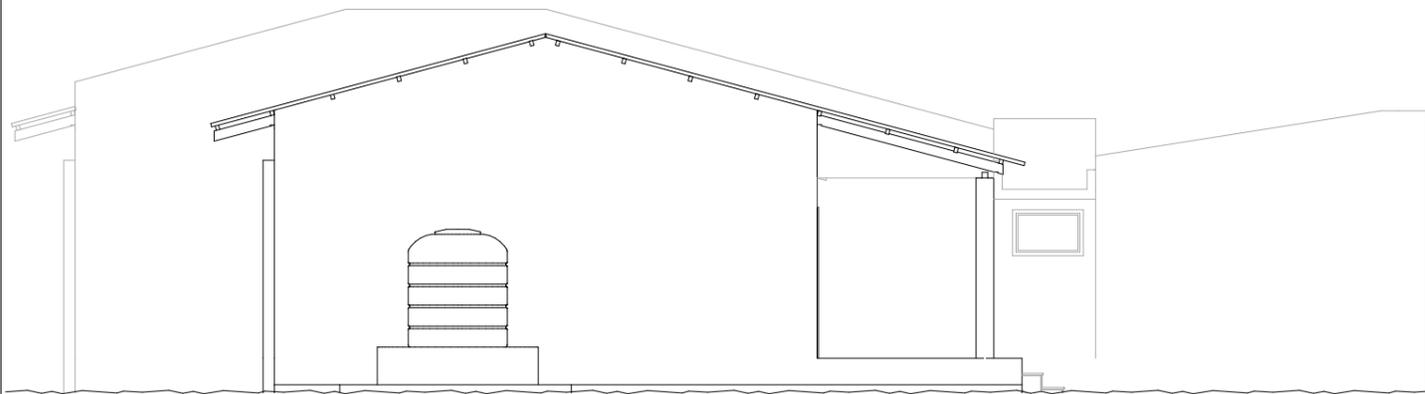

ALÇADO LATERAL ESQUERDO



1:100

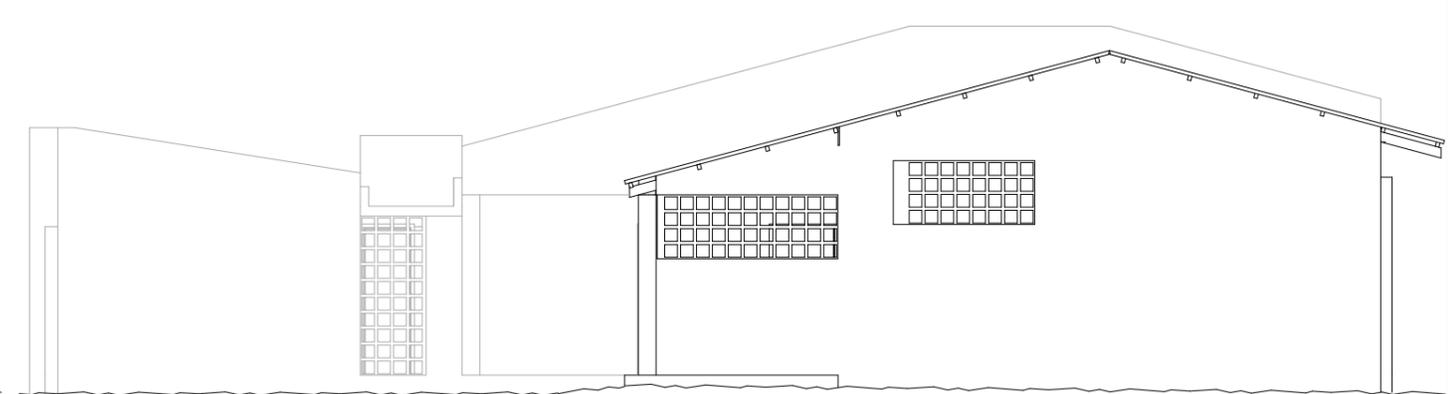

ALÇADO LATERAL DIREITO


1:100

REV :	NOTA:	 	PROJETO : CM	DATA : 07/2022	TÍTULO DO PROJECTO: Serviços de Consultoria para a Realização de Estudos e Projecto Executivo para a Reabilitação da Escola Primária do 1o e 2o Graus Francisco Manyanga	Folha No.
			VERIFICOU : FM	ESCALA : 1:100 (A3)		A.01.4
		FASE DO PROJECTO: Projecto Executivo	ESPECIALIDADE: ARQUITECTURA	TÍTULO DO DESENHO: ALÇADO FRONTAL, ALÇADO POSTERIOR, ALÇADO LATERAL ESQUERDO, ALÇADO LATERAL DIREITO		Rev. 00

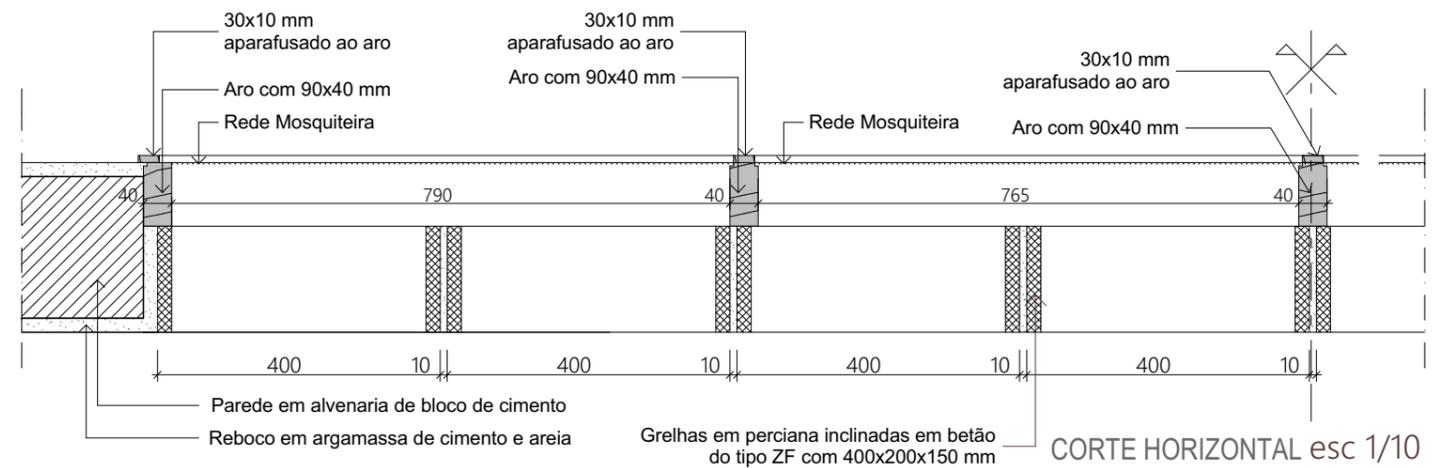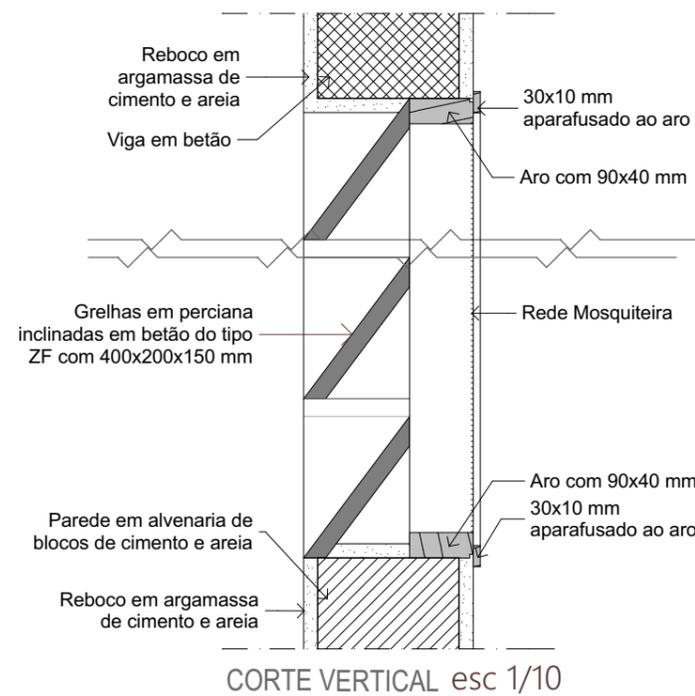

Detalhe -Grelha Inclinada





REV :	NOTA:		PROJETOU : CM	DATA : 08/2022	TITULO DO PROJECTO: Serviços de Consultoria para a Realização de Estudos e Projecto Executivo para a Reabilitação da Escola Primária do 1o e 2o Graus Francisco Manyanga	Folha No.
			VERIFICOU : FM	ESCALA : (A3)		A.01.20
		FASE DO PROJECTO: Projecto Executivo	ESPECIALIDADE: ARQUITECTURA	TITULO DO DESENHO: DETALHE - GRELHAS INCLINADAS	Rev.	00

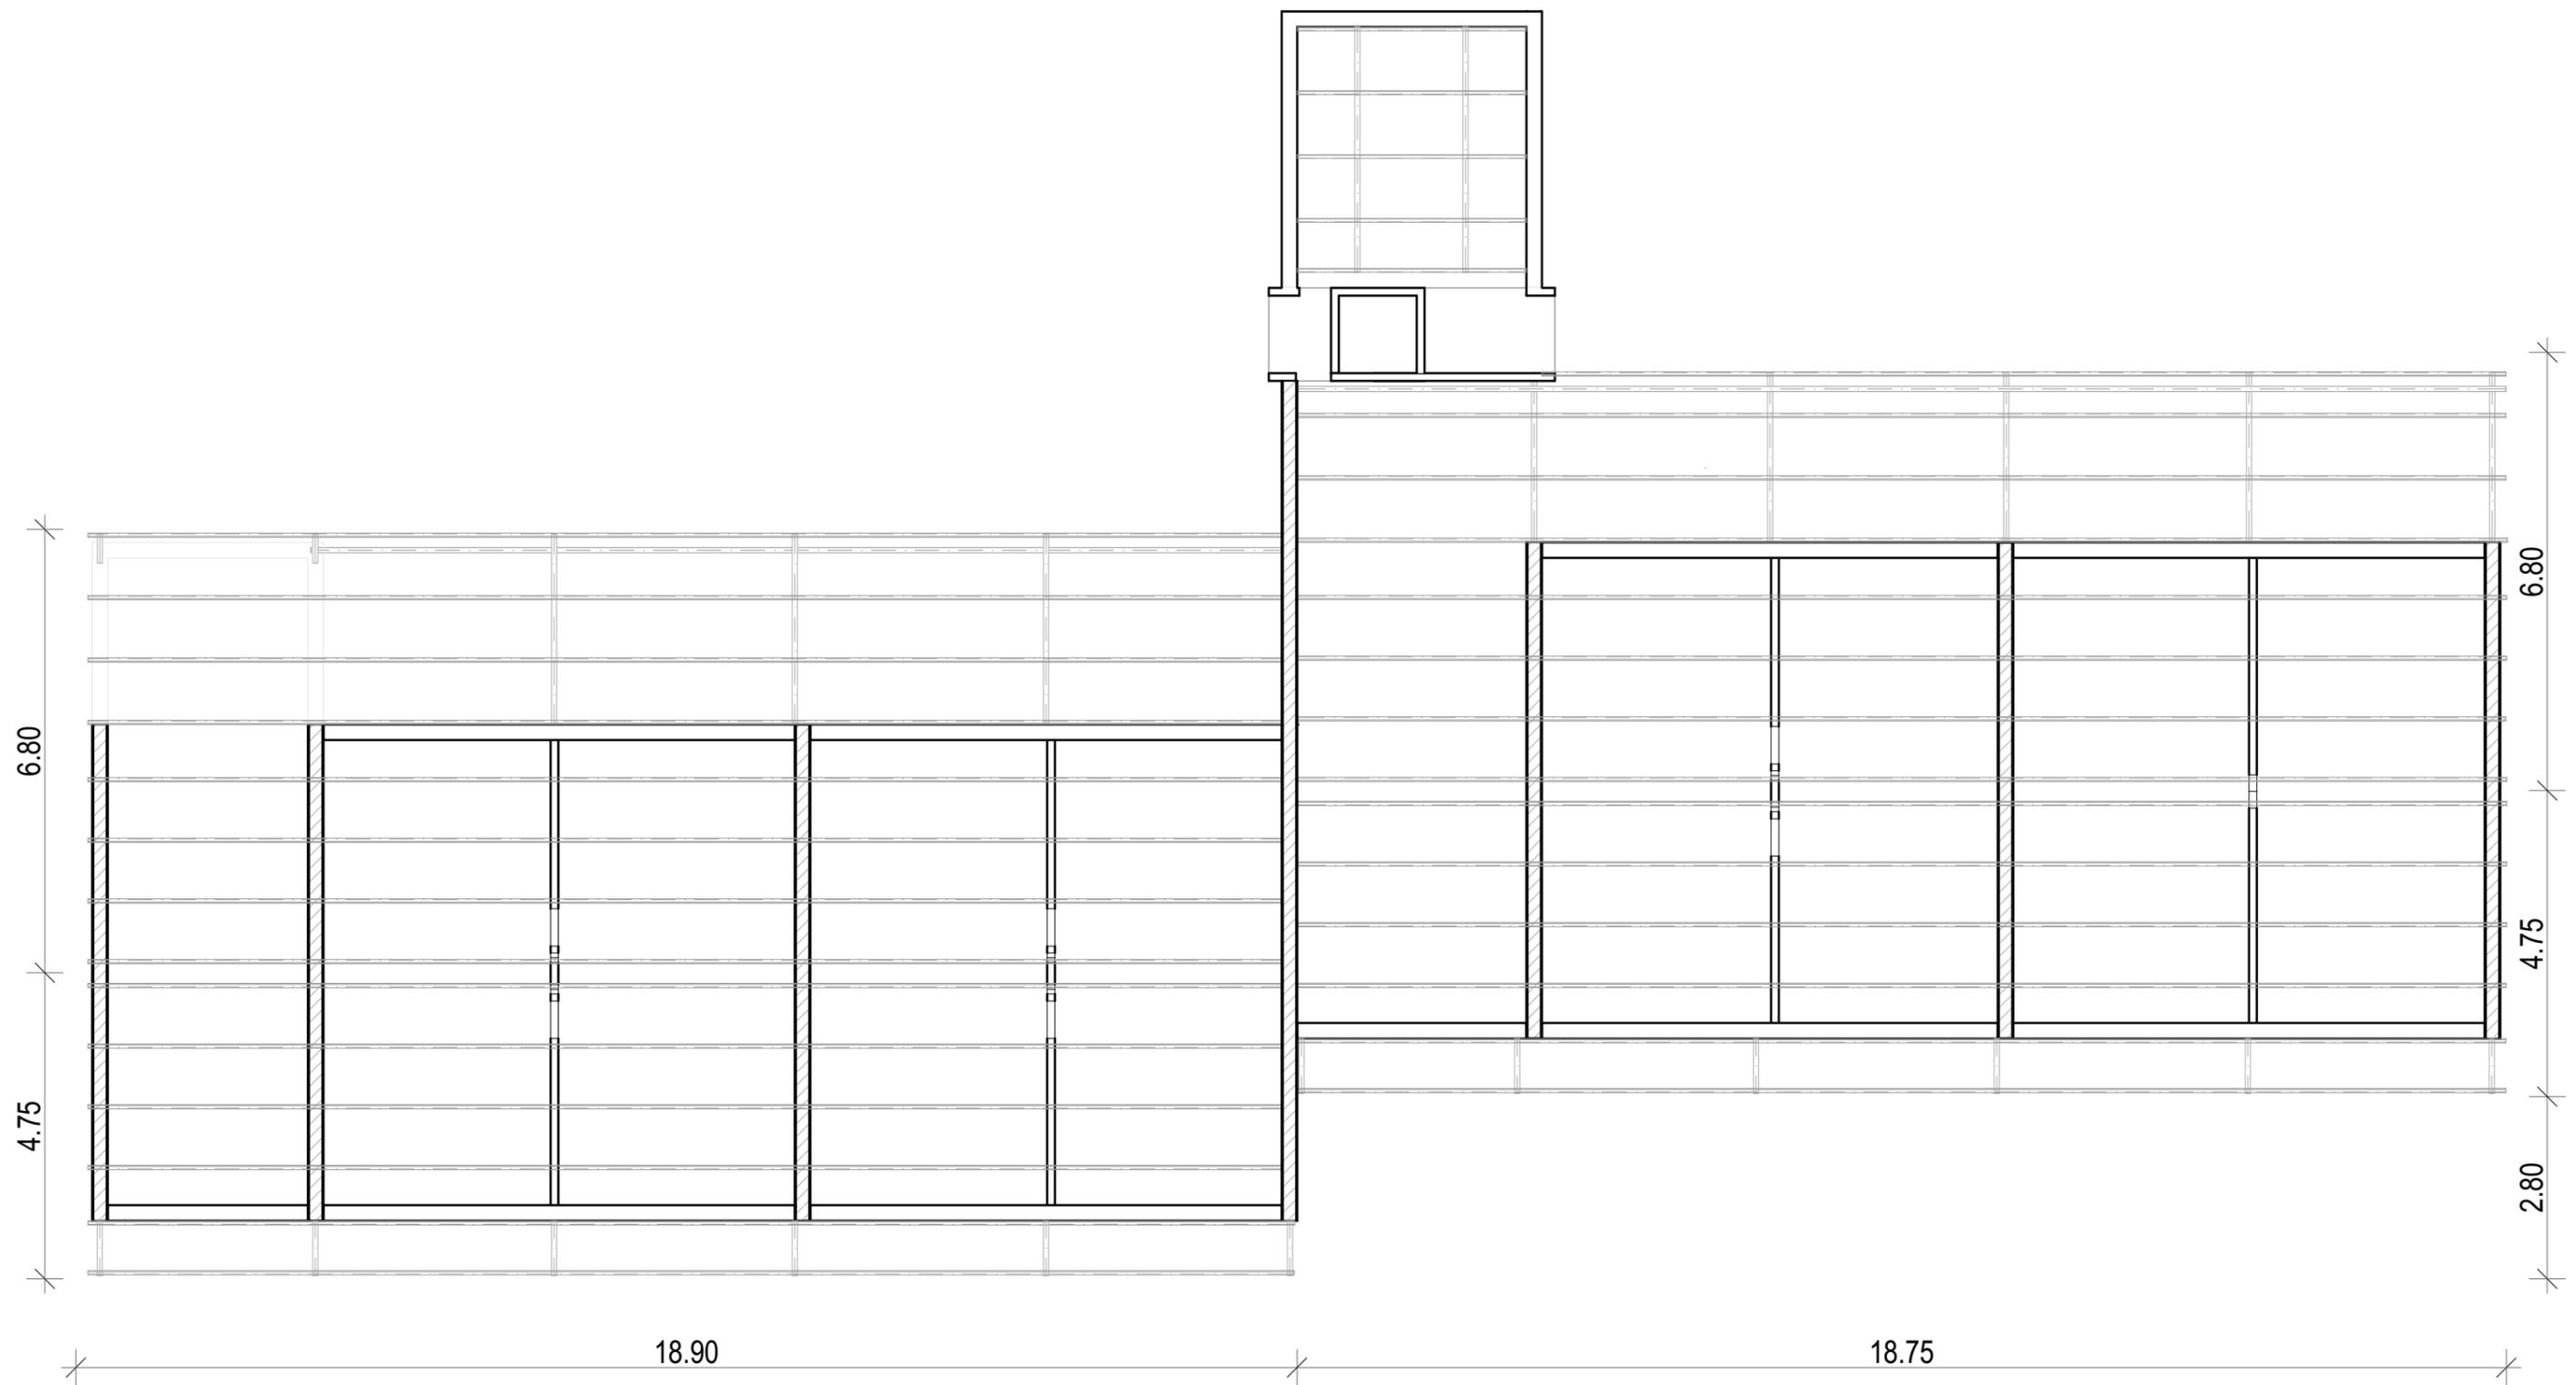

PLANTA DE ESTRUTURA DE COBERTURA 1:100





REV :	NOTA:			PROJETOU : CM	DATA : 07/2022	TITULO DO PROJECTO: Serviços de Consultoria para a Realização de Estudos e Projecto Executivo para a Reabilitação da Escola Primária do 1o e 2o Graus Francisco Manyanga	Folha No.
				VERIFICOU : FM	ESCALA : 1:100 (A3)		A.01.2
		FASE DO PROJECTO: Projecto Executivo	ESPECIALIDADE: ARQUITECTURA	TITULO DO DESENHO: PLANTA DE ESTRUTURA DE COBERTURA	Rev.	00	

DETALHE DE PORTA - BLOCO A

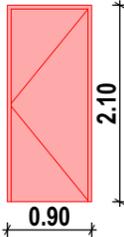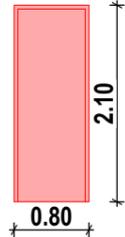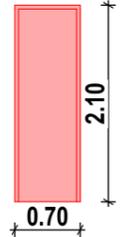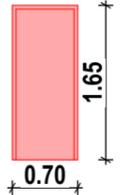				
REF.	P-1F	P-2F	P-3F	P-4F
Qtd.	7	2	1	7
Width	0.90	0.80	0.70	0.70
Height	2.10	2.10	2.10	1.65
Descrição	Porta de Madeira Maciça Chanfuta	Idem	Idem	Idem
Acabamento	Vernizado	Idem	Idem	Idem
Hardware	Puller "TUPAI" ref.2002(16) ROSETA ref.2009 (16) DOOR LOCK "TUPAI" ref.500 (16)	Idem	Idem	Trinco Metalico
Accessorios	Todos os acessórios recomendados para um perfeito funcionamento	Idem	Idem	Idem


DETALHE DE PORTA

DETALHE DE JANELA - BLOCO A

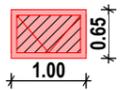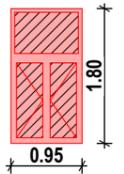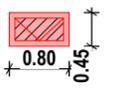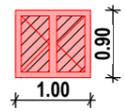				
Ref ^a	J-1F	J-2F	J-3F	J-4F
Qtd	17	16	3	2
Width	1.00	0.95	0.80	1.00
Height	0.65	1.80	0.45	0.90
Descrição	Janela de madeira Chanfuta com 1 folha basculante	Janela de madeira Chanfuta com 2 folhas de abertura e bandeira fixa	Janela de madeira Chanfuta com 1 folha basculante	Janela de madeira Chanfuta com 2 folhas de abertura
Acabamento	Vernizado	Idem	Vernizado	Idem
Vidro	5mm	5mm	5mm	5mm
Acessorios	Todos os acessórios recomendados para um perfeito funcionamento	Idem	Idem	Idem

DETALHE DE JANELA

REV :	NOTA:		PROJETOU : CM	DATA : 08/2022	TITULO DO PROJECTO: Serviços de Consultoria para a Realização de Estudos e Projecto Executivo para a Reabilitação da Escola Primária do 1o e 2o Graus Francisco Manyanga	Folha No.
			VERIFICOU : FM	ESCALA : (A3)		A.01.19
		FASE DO PROJECTO: Projecto Executivo	ESPECIALIDADE: ARQUITECTURA	TITULO DO DESENHO: DETALHE DE PORTA, DETALHE DE JANELA	Rev.	00

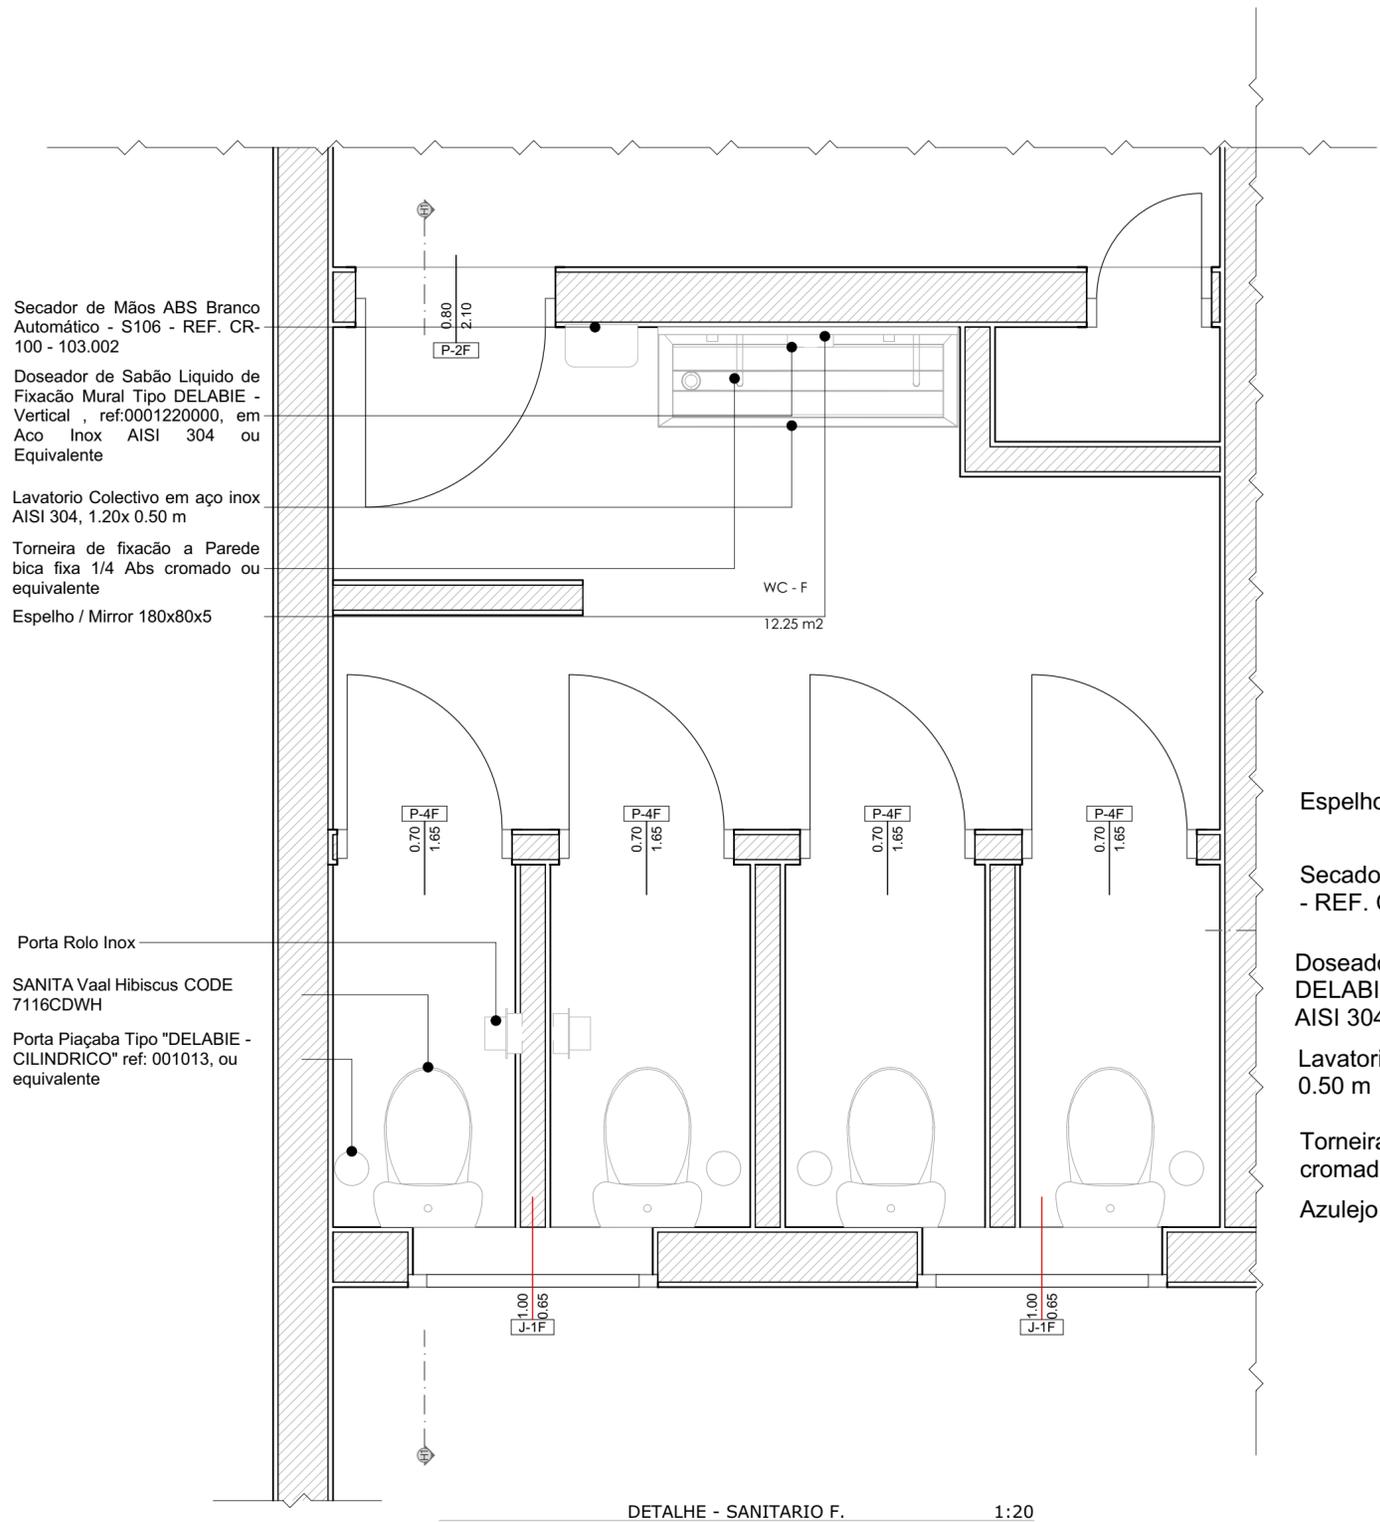

Secador de Mãos ABS Branco Automático - S106 - REF. CR-100 - 103.002

Doseador de Sabão Líquido de Fixação Mural Tipo DELABIE - Vertical , ref:0001220000, em Aço Inox AISI 304 ou Equivalente

Lavatorio Colectivo em aço inox AISI 304, 1.20x0.50 m

Torneira de fixação a Parede bica fixa 1/4 Abs cromado ou equivalente

Espelho / Mirror 180x80x5

Porta Rolo Inox

SANITA Vaal Hibiscus CODE 7116CDWH

Porta Piaçaba Tipo "DELABIE - CILINDRICO" ref: 001013, ou equivalente

DETALHE - SANITARIO F. 1:20

Espelho / Mirror 180x80x5


Secador de Mãos ABS Branco Automático - S106 - REF. CR-100 - 103.002

Doseador de Sabão Líquido de Fixação Mural Tipo DELABIE - Vertical , ref:0001220000, em Aço Inox AISI 304 ou Equivalente

Lavatorio Colectivo em aço inox AISI 304, 1.20x0.50 m

Torneira de fixação a Parede bica fixa 1/4 Abs cromado ou equivalente

Azulejo Branco Mate ou similar 150x150mm

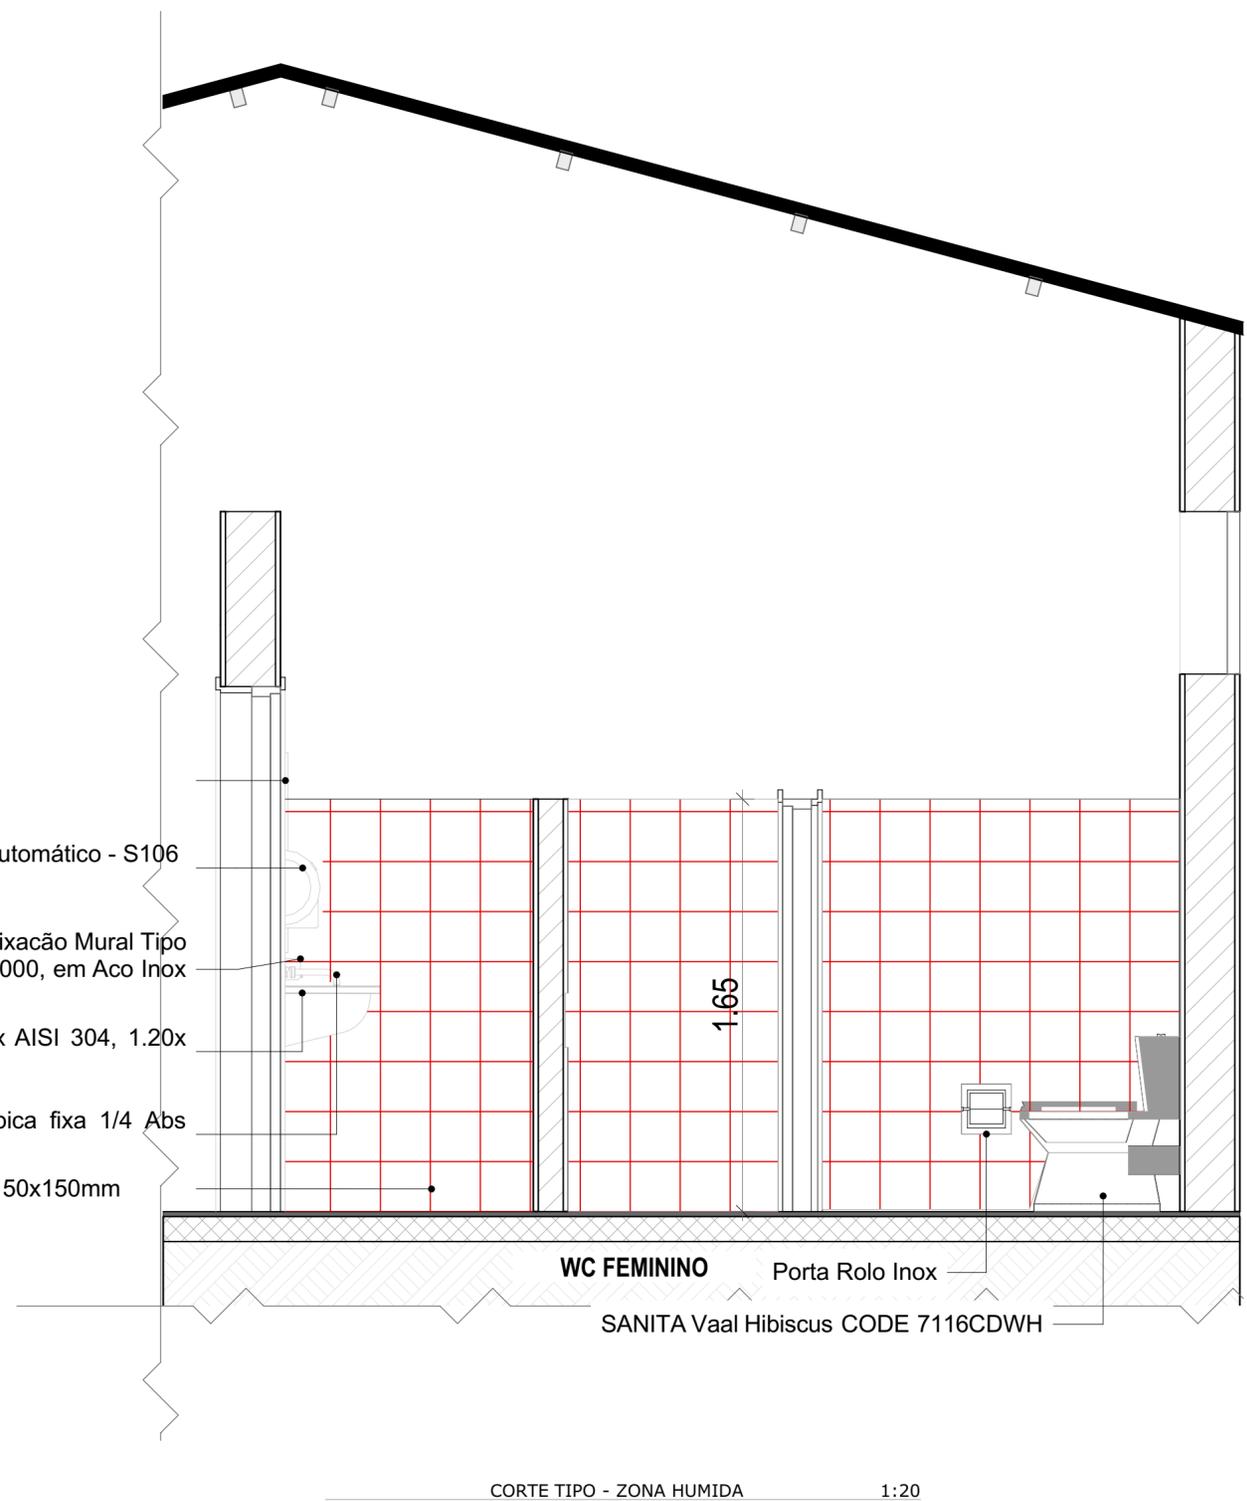




CORTE TIPO - ZONA HUMIDA 1:20

LEGENDA

	A MANTER / EXISTENTE
	A CONSTRUIR
	A DEMOLIR

A2



REV : 01	NOTA: -Retirada do tecto falso		PROJETOU : CM	DATA : 07/2022	TITULO DO PROJECTO: Serviços de Consultoria para a Realização de Estudos e Projecto Executivo para a Reabilitação da Escola Primária do 1o e 2o Graus Francisco Manyanga	Folha No. A.01.17
			VERIFICOU : FM	ESCALA : 1:20 (A2)		TITULO DO DESENHO: DETALHE - SANITARIO F., CORTE TIPO - ZONA HUMIDA
FASE DO PROJECTO: Projecto Executivo		ESPECIALIDADE: ARQUITECTURA				

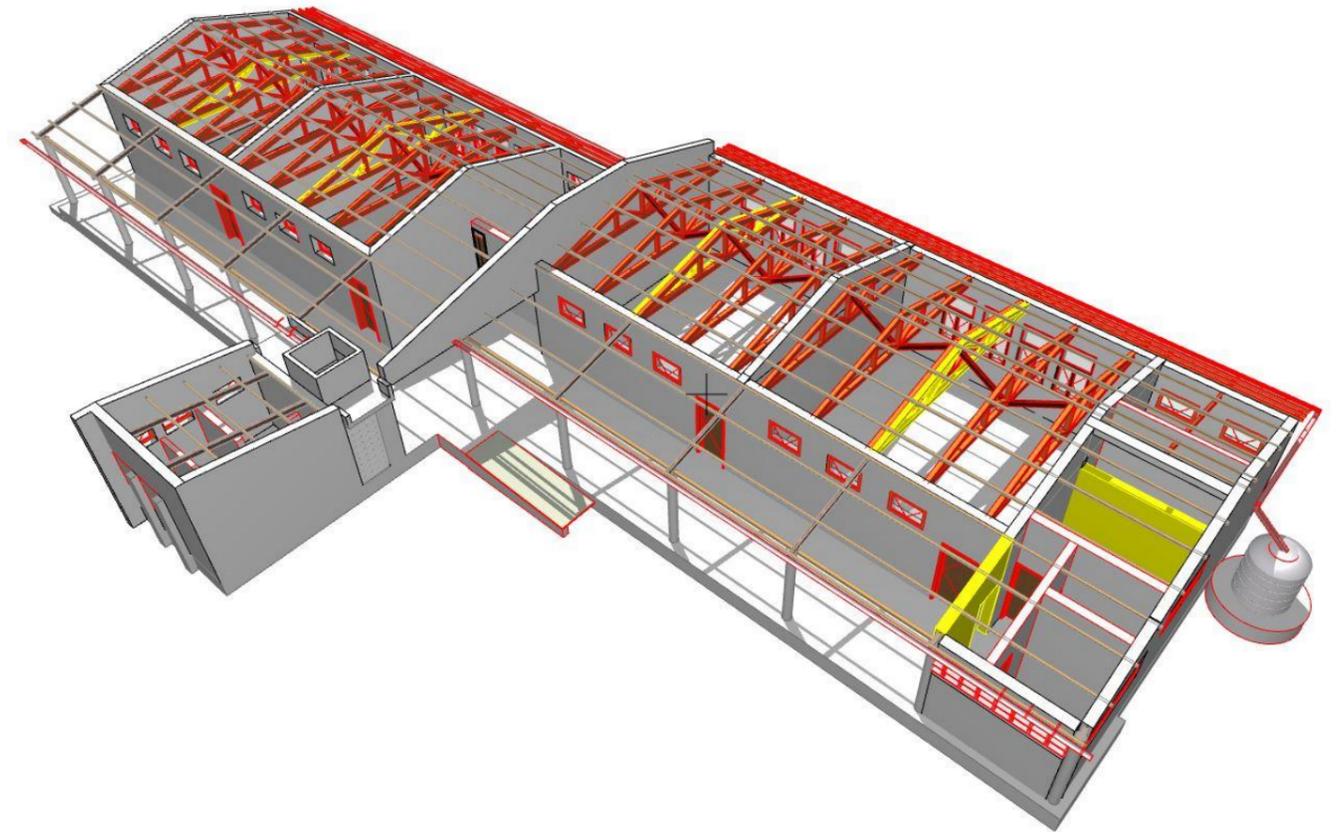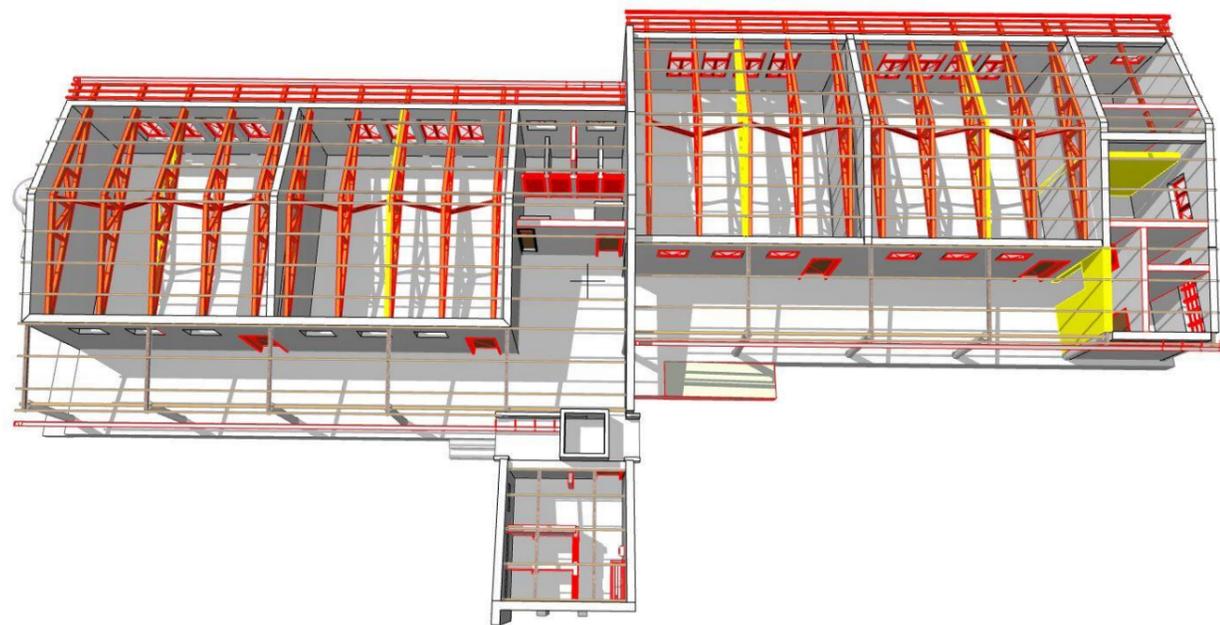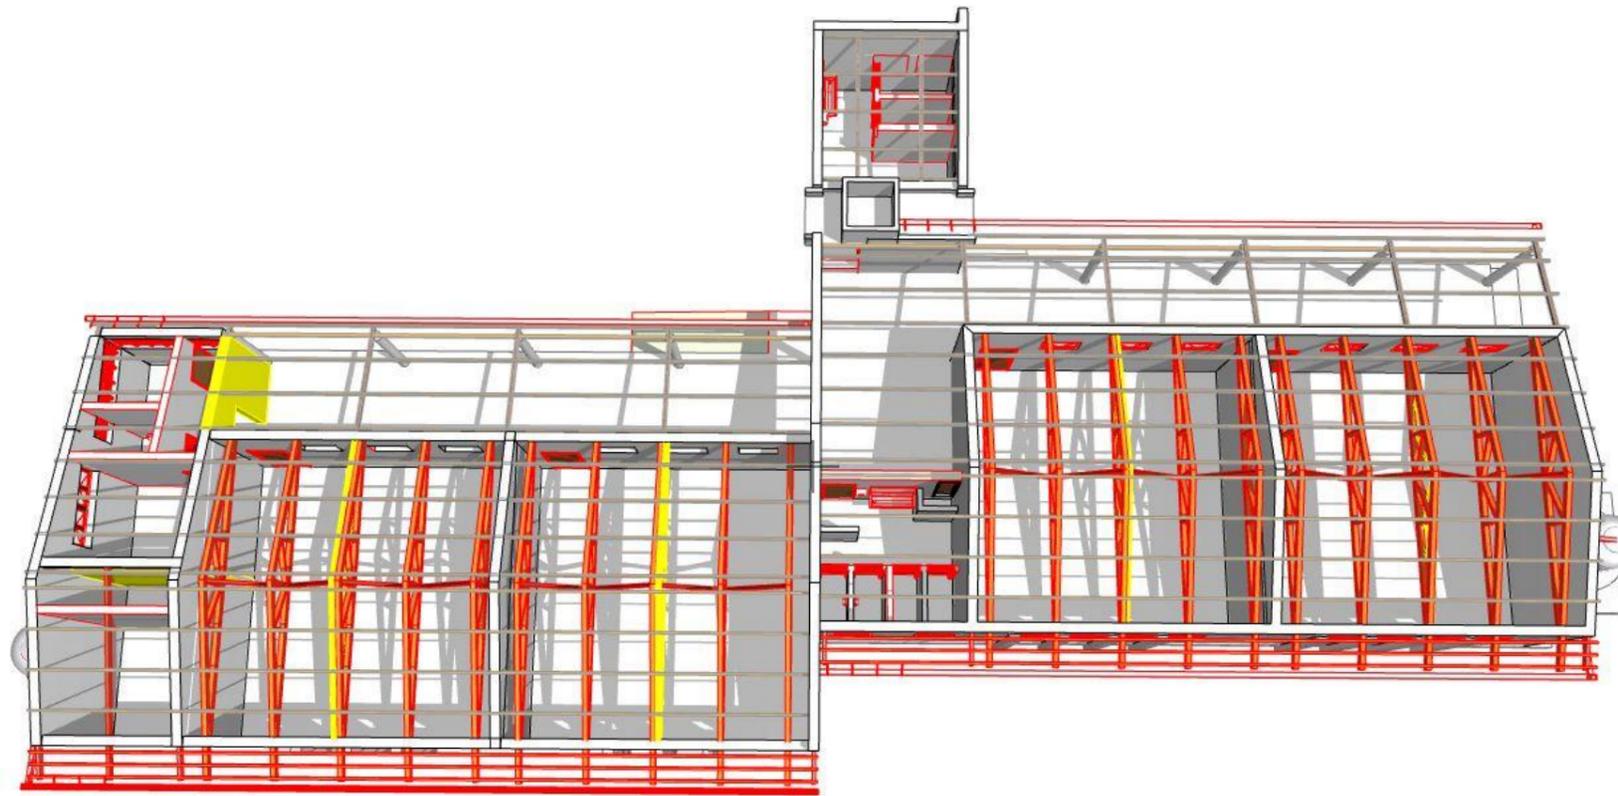

LEGENDA

- A MANTER / EXISTENTE
- A CONSTRUIR
- A DEMOLIR

REV :	NOTA:	 MFC CONSULTOR	PROJETO : CM	DATA : 08/2022	TITULO DO PROJECTO: Serviços de Consultoria para a Realização de Estudos e Projecto Executivo para a Reabilitação da Escola Primária do 1o e 2o Francisco Manyanga	Folha No.
01	-Retirada do tecto falso		VERIFICOU : FM	ESCALA : (A3)		A.01.16
02	-Acréscimo de Rampa e (1)um tanque Apoiado		FASE DO PROJECTO: Projecto Executivo	ESPECIALIDADE: ARQUITECTURA	TITULO DO DESENHO:	Rev. 03
03	-Acréscimo de Wc de prof. Wc de Pessoal C/ M.reduzida,Wc de Alunos ,Gabinete,S. de Prof.					

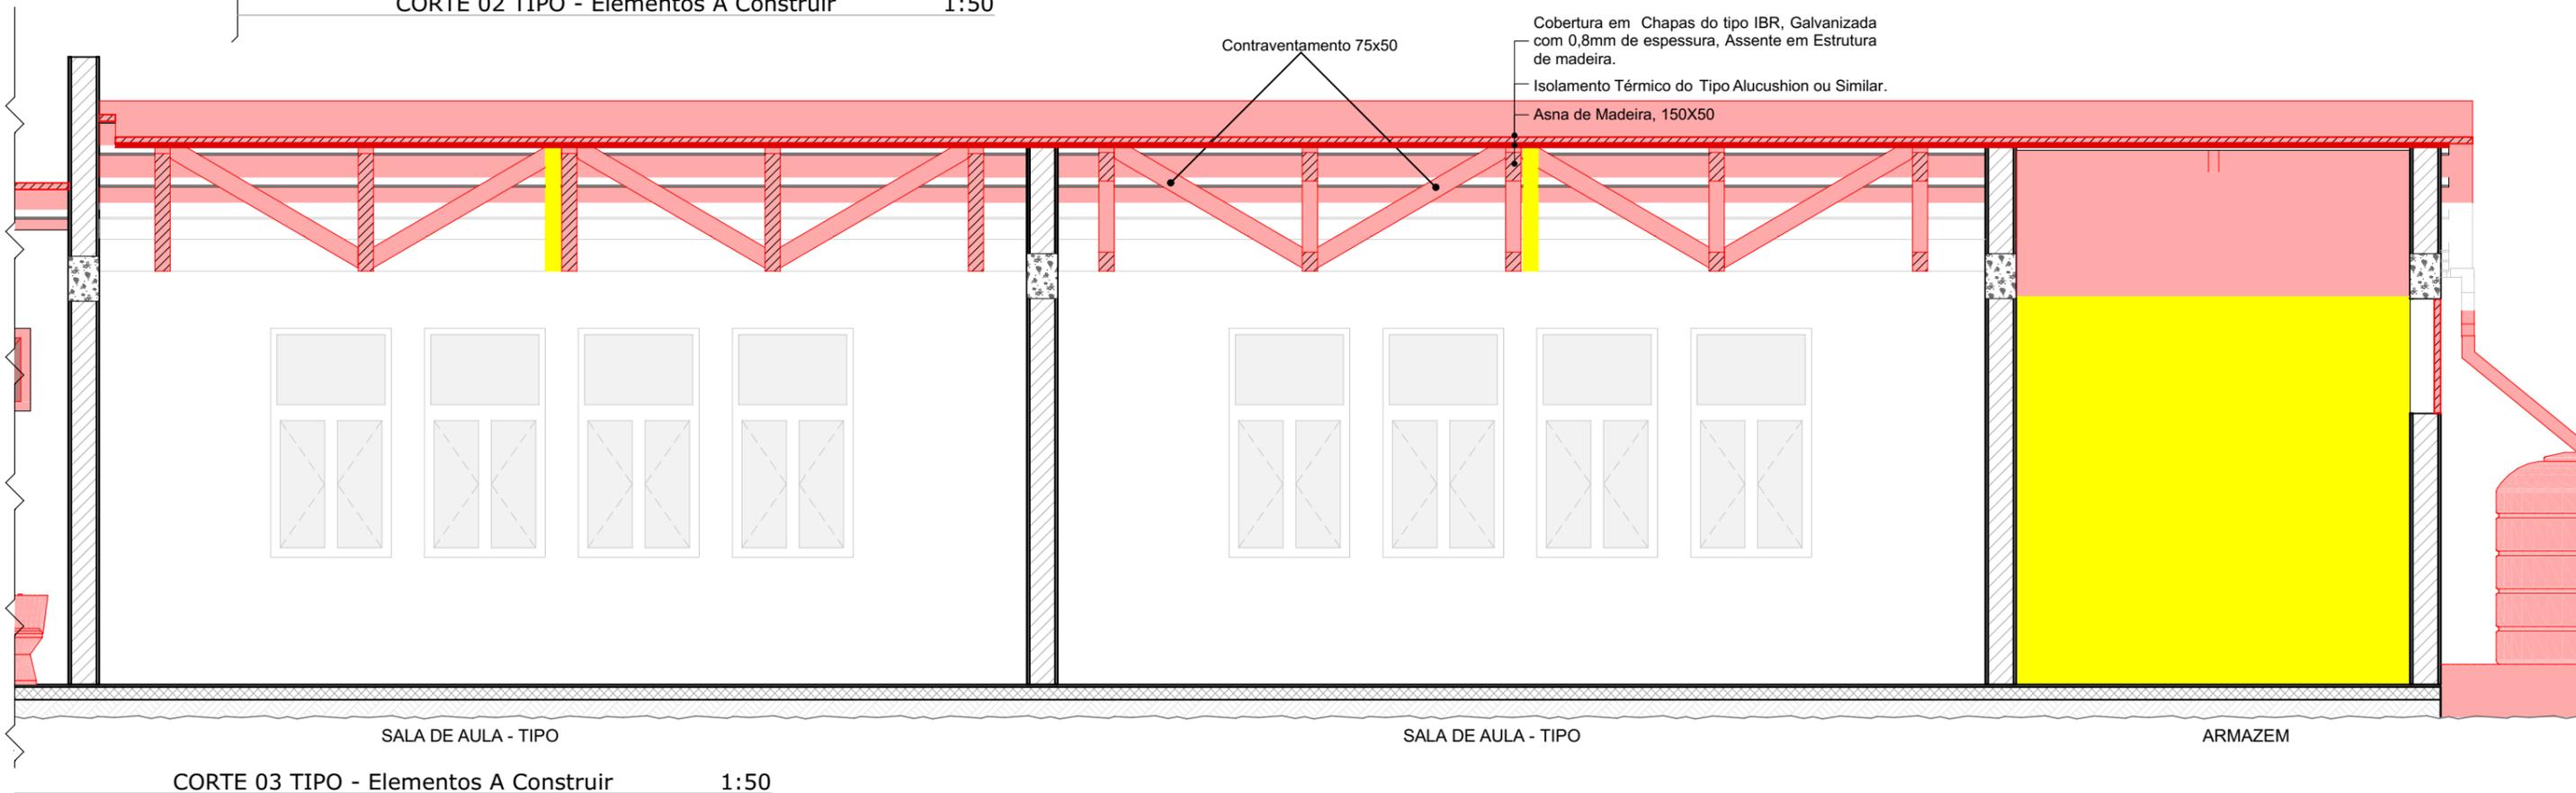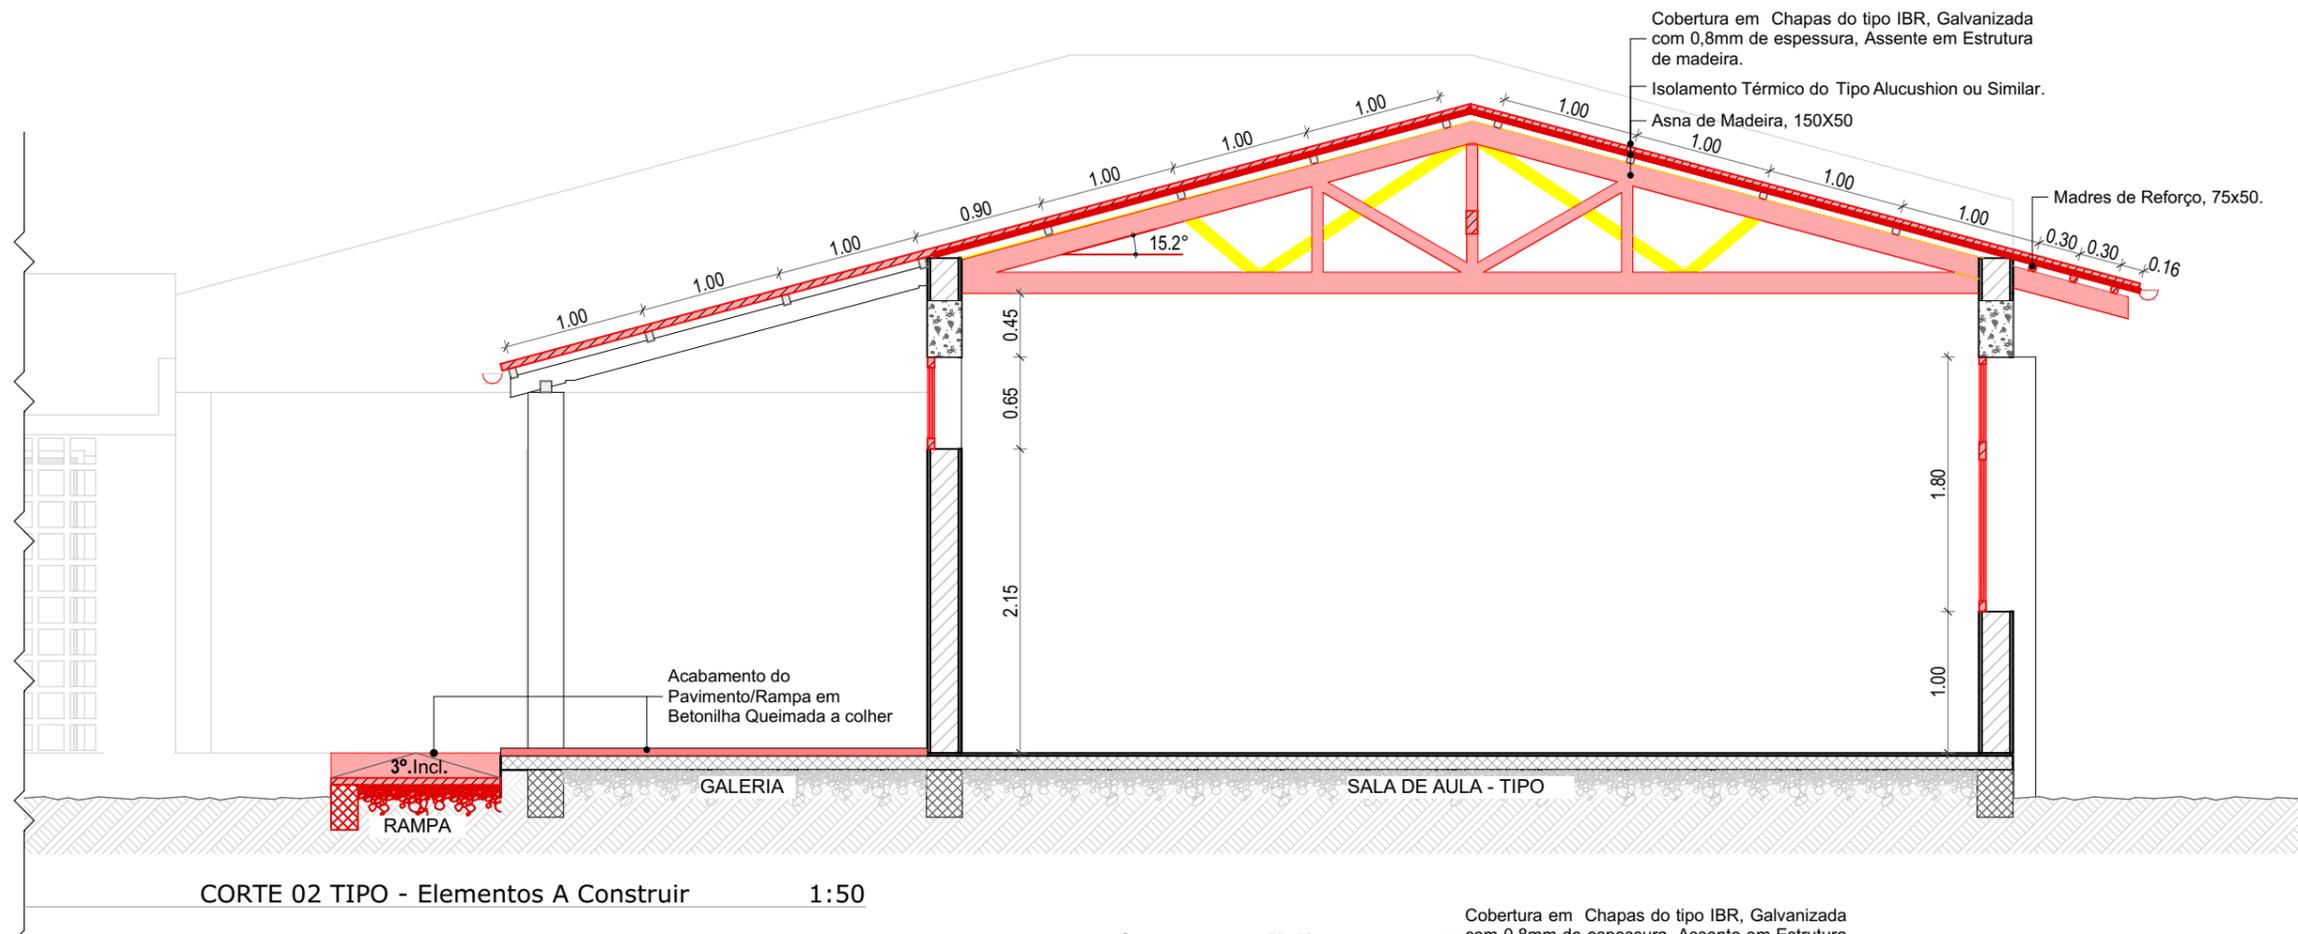

LEGENDA

- A MANTER / EXISTENTE
- A CONSTRUIR
- A DEMOLIR

REV :	NOTA:
01	-Retirada do tecto falso
02	-Acrescimo de Rampa e (1)um tanque Apoiado
03	-Acrescimo de Wc de prof. Wc de Pessoal C/ M.reduzida,Wc de Alunos ,Gabinete,S. de Prof.



MFC
MFC CONSULTOR

PROJETOU : CM

DATA : 08/2022

TITULO DO PROJECTO: Serviços de Consultoria para a Realização de Estudos e Projecto Executivo para a Reabilitação da Escola Primária do 1o e 2o Francisco Manyanga

Folha No.

VERIFICOU : FM

ESCALA : 1:50 (A3)


A.01.15

FASE DO PROJECTO: Projecto Executivo

ESPECIALIDADE: ARQUITECTURA


TITULO DO DESENHO: CORTE 02 TIPO - Elementos A Construir, CORTE 03 TIPO - Elementos A Construir

Rev. 03

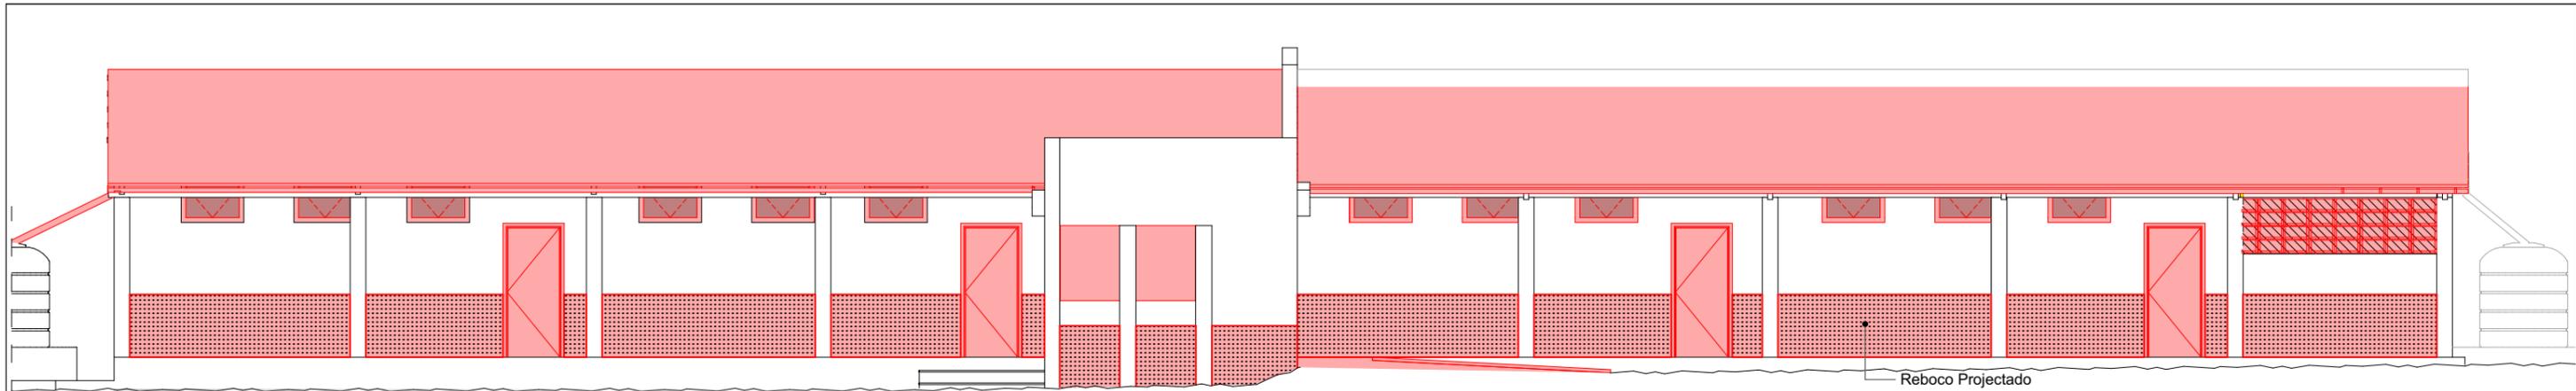


ALÇADO FRONTAL

1:100

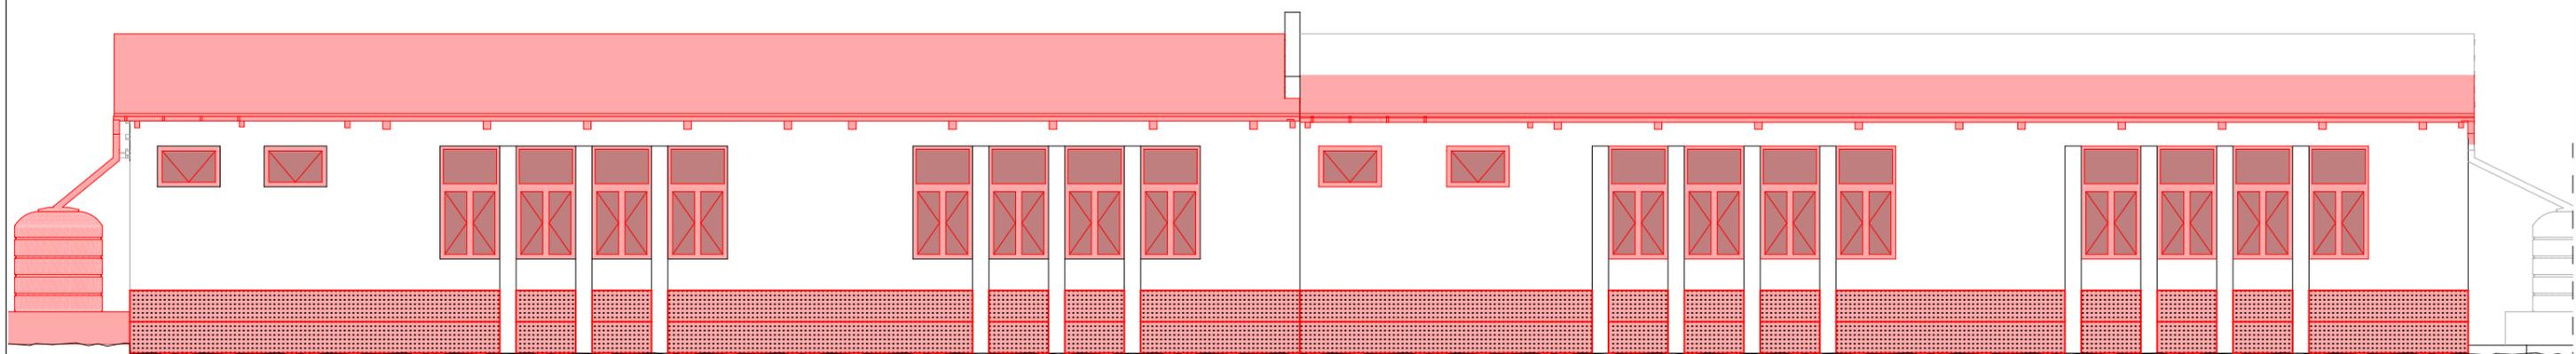


ALÇADO POSTERIOR

1:100

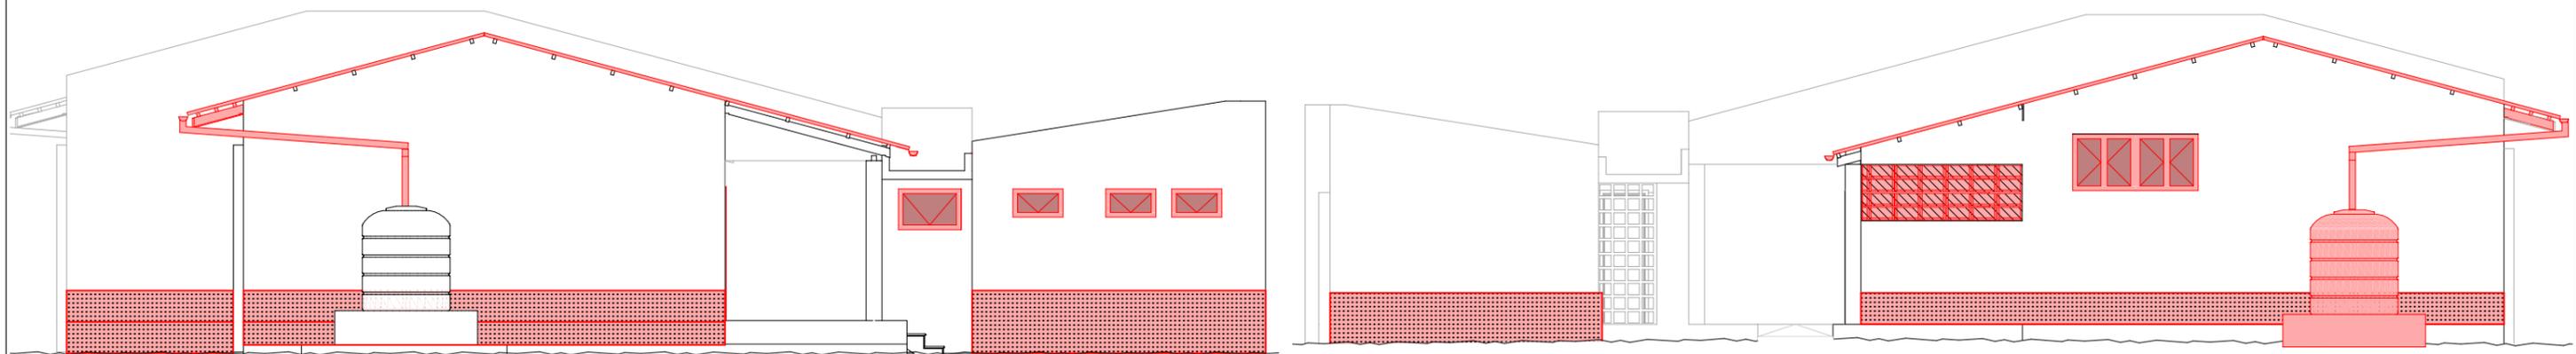

ALÇADO ESQUERDO

1:100

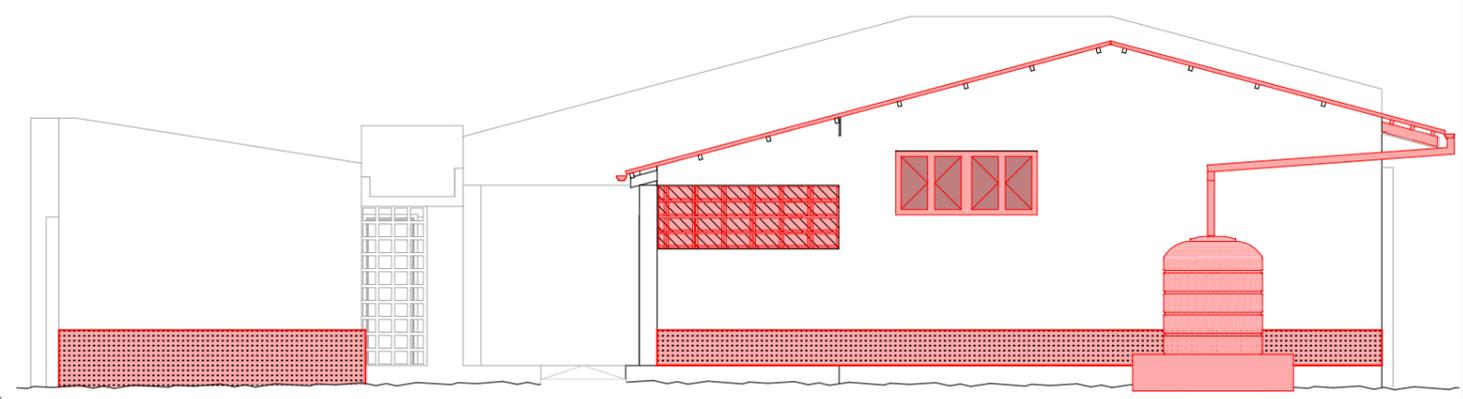

ALÇADO LATERAL DIREITO

1:100

LEGENDA

- A MANTER / EXISTENTE
- A CONSTRUIR
- A DEMOLIR

REV :	NOTA:
01	-Retirada do tecto falso
02	-Acrescimo de Rampa e (1)um tanque Apoiado
03	-Acrescimo de Wc de prof. Wc de Pessoal C/ M.reduzida,Wc de Alunos ,Gabinete,S. de Prof.



FASE DO PROJECTO:
Projecto Executivo

PROJETOU : CM

VERIFICOU : FM

ESPECIALIDADE:

ARQUITECTURA

DATA : 08/2022

ESCALA : 1:100 (A3)

TITULO DO PROJECTO: Serviços de Consultoria para a Realização de Estudos e Projecto Executivo para a Reabilitação da Escola Primária do 1o e 2o Francisco Manyanga


TITULO DO DESENHO: ALÇADO FRONTAL, ALÇADO POSTERIOR, ALÇADO ESQUERDO, ALÇADO LATERAL DIREITO

Folha No.

A.01.14

Rev.

03

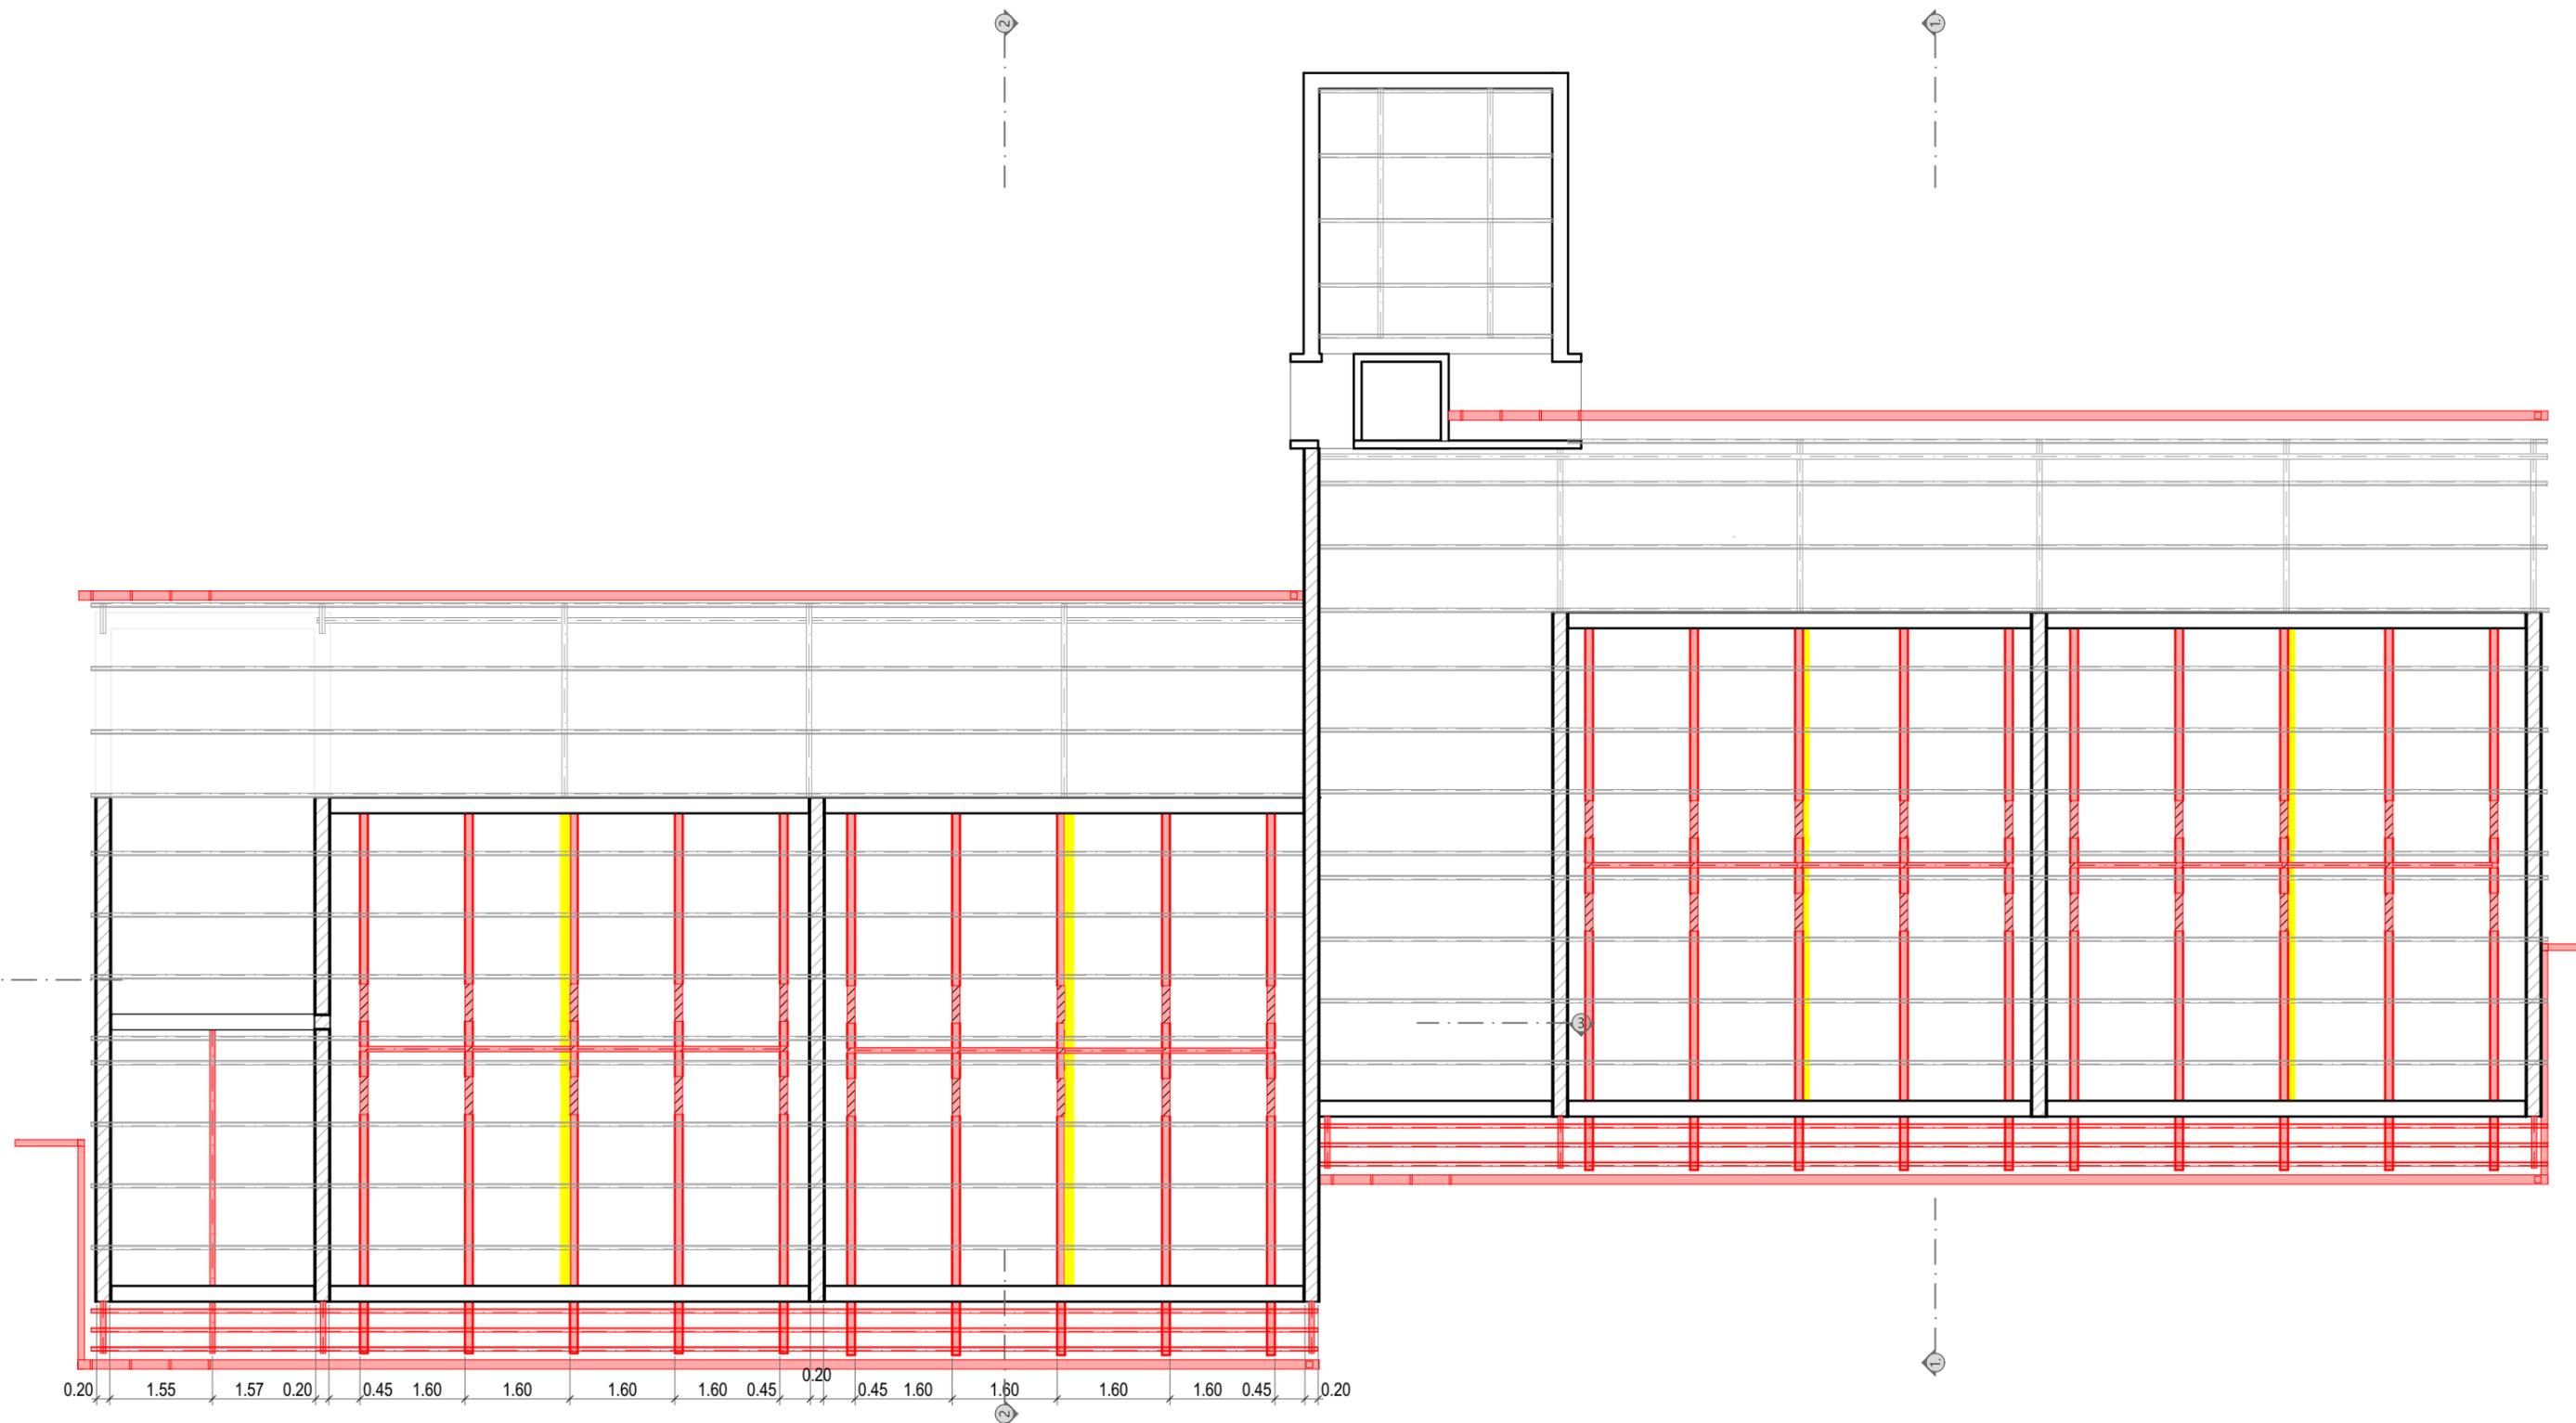

PLANTA DE ESTRUTURA - Elementos A Construir 1:100

LEGENDA

- A MANTER / EXISTENTE
- A CONSTRUIR
- A DEMOLIR

REV :	NOTA:
01	-Retirada do tecto falso
02	-Acrescimo de Rampa e (1)um tanque Apoiado
03	-Acrescimo de Wc de prof. Wc de Pessoal C/ M.reduzida,Wc de Alunos ,Gabinete,S. de Prof.



FASE DO PROJECTO:
Projecto Executivo

PROJETOU : CM
VERIFICOU : FM


ESPECIALIDADE:
ARQUITECTURA

DATA : 08/2022
ESCALA : 1:100 (A3)

TITULO DO PROJECTO: Serviços de Consultoria para a Realização de Estudos e Projecto Executivo para a Reabilitação da Escola Primária do 1o e 2o Francisco Manyanga

TITULO DO DESENHO: PLANTA DE ESTRUTURA - Elementos A Construir

Folha No. A.01.13
Rev. 03

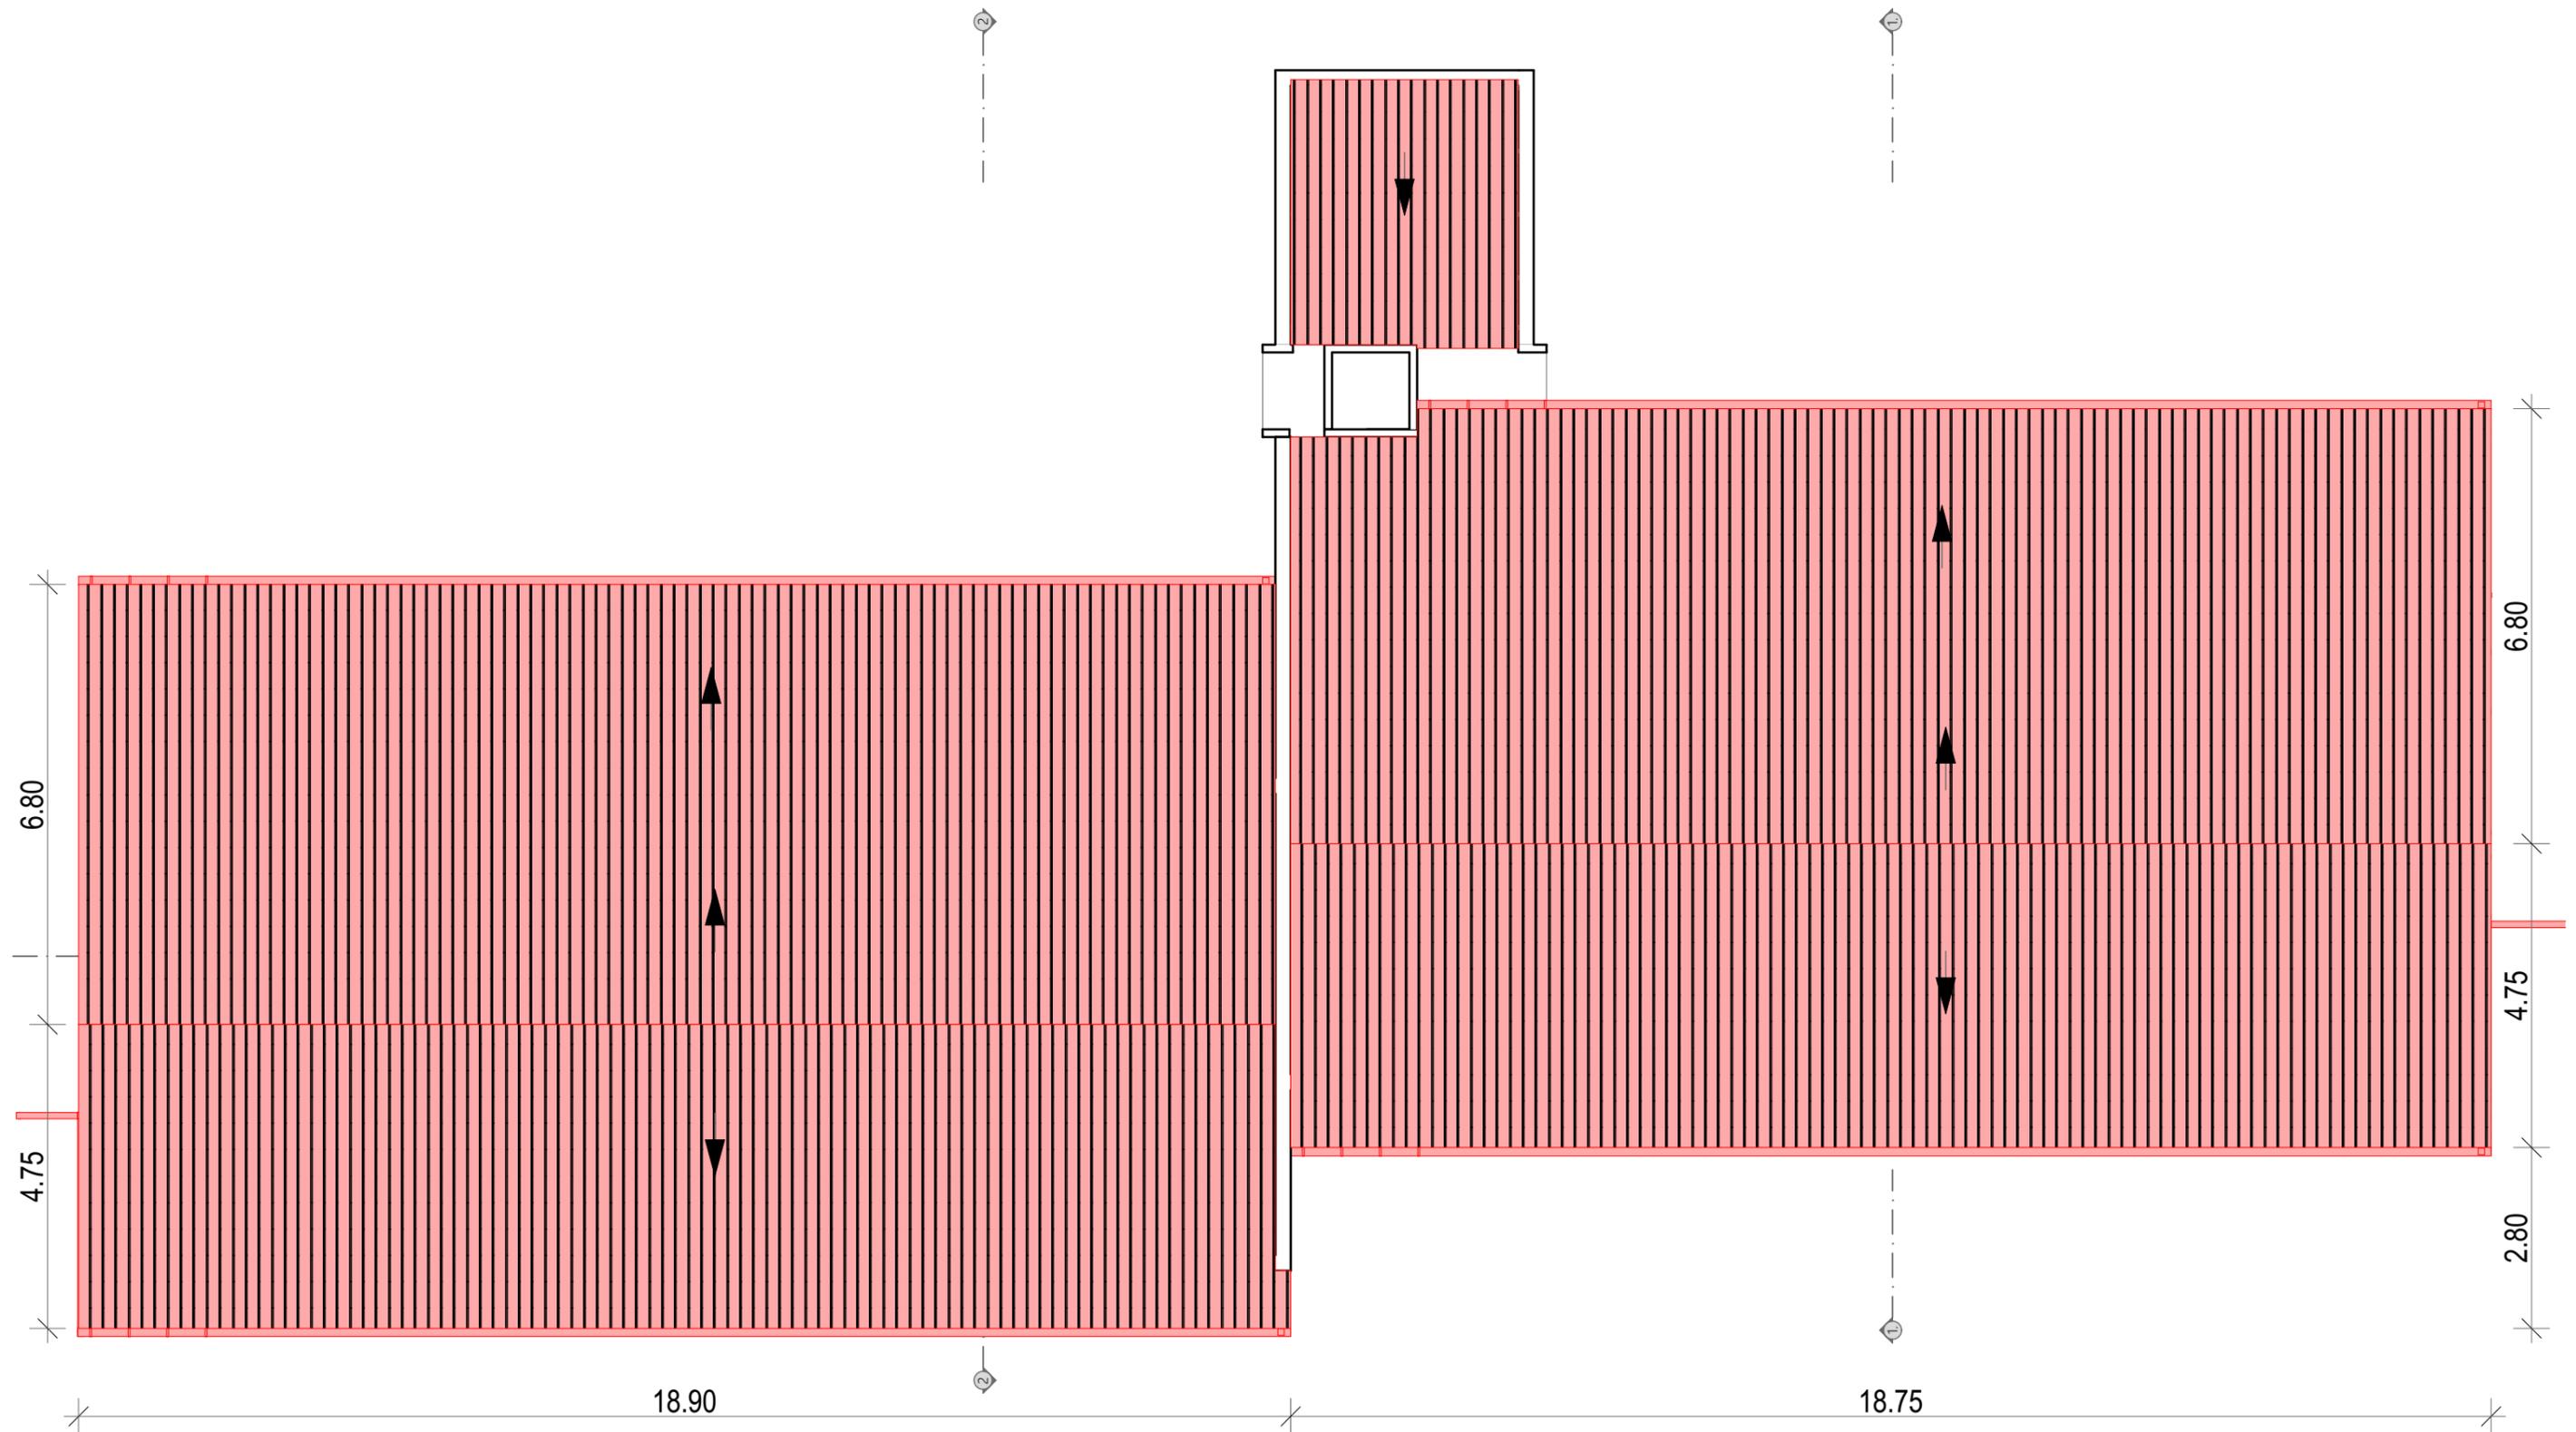

PLANTA DE COBERTURA - A construir 1:100

LEGENDA

- A MANTER / EXISTENTE
- A CONSTRUIR
- A DEMOLIR

REV :	NOTA:
01	-Retirada do tecto falso
02	-Acrescimo de Rampa e (1)um tanque Apoiado
03	-Acrescimo de Wc de prof. Wc de Pessoal C/ M.reduzida,Wc de Alunos ,Gabinete,S. de Prof.



MFC
CONSULTOR

FASE DO PROJECTO:
Projecto Executivo

PROJETOU : CM
VERIFICOU : FM


ESPECIALIDADE:
ARQUITECTURA

DATA : 08/2022
ESCALA : 1:100 (A3)

TITULO DO PROJECTO: Serviços de Consultoria para a Realização de Estudos e Projecto Executivo para a Reabilitação da Escola Primária do 1o e 2o Francisco Manyanga

TITULO DO DESENHO:
PLANTA DE COBERTURA - A construir

Folha No.
A.01.12
Rev.
03

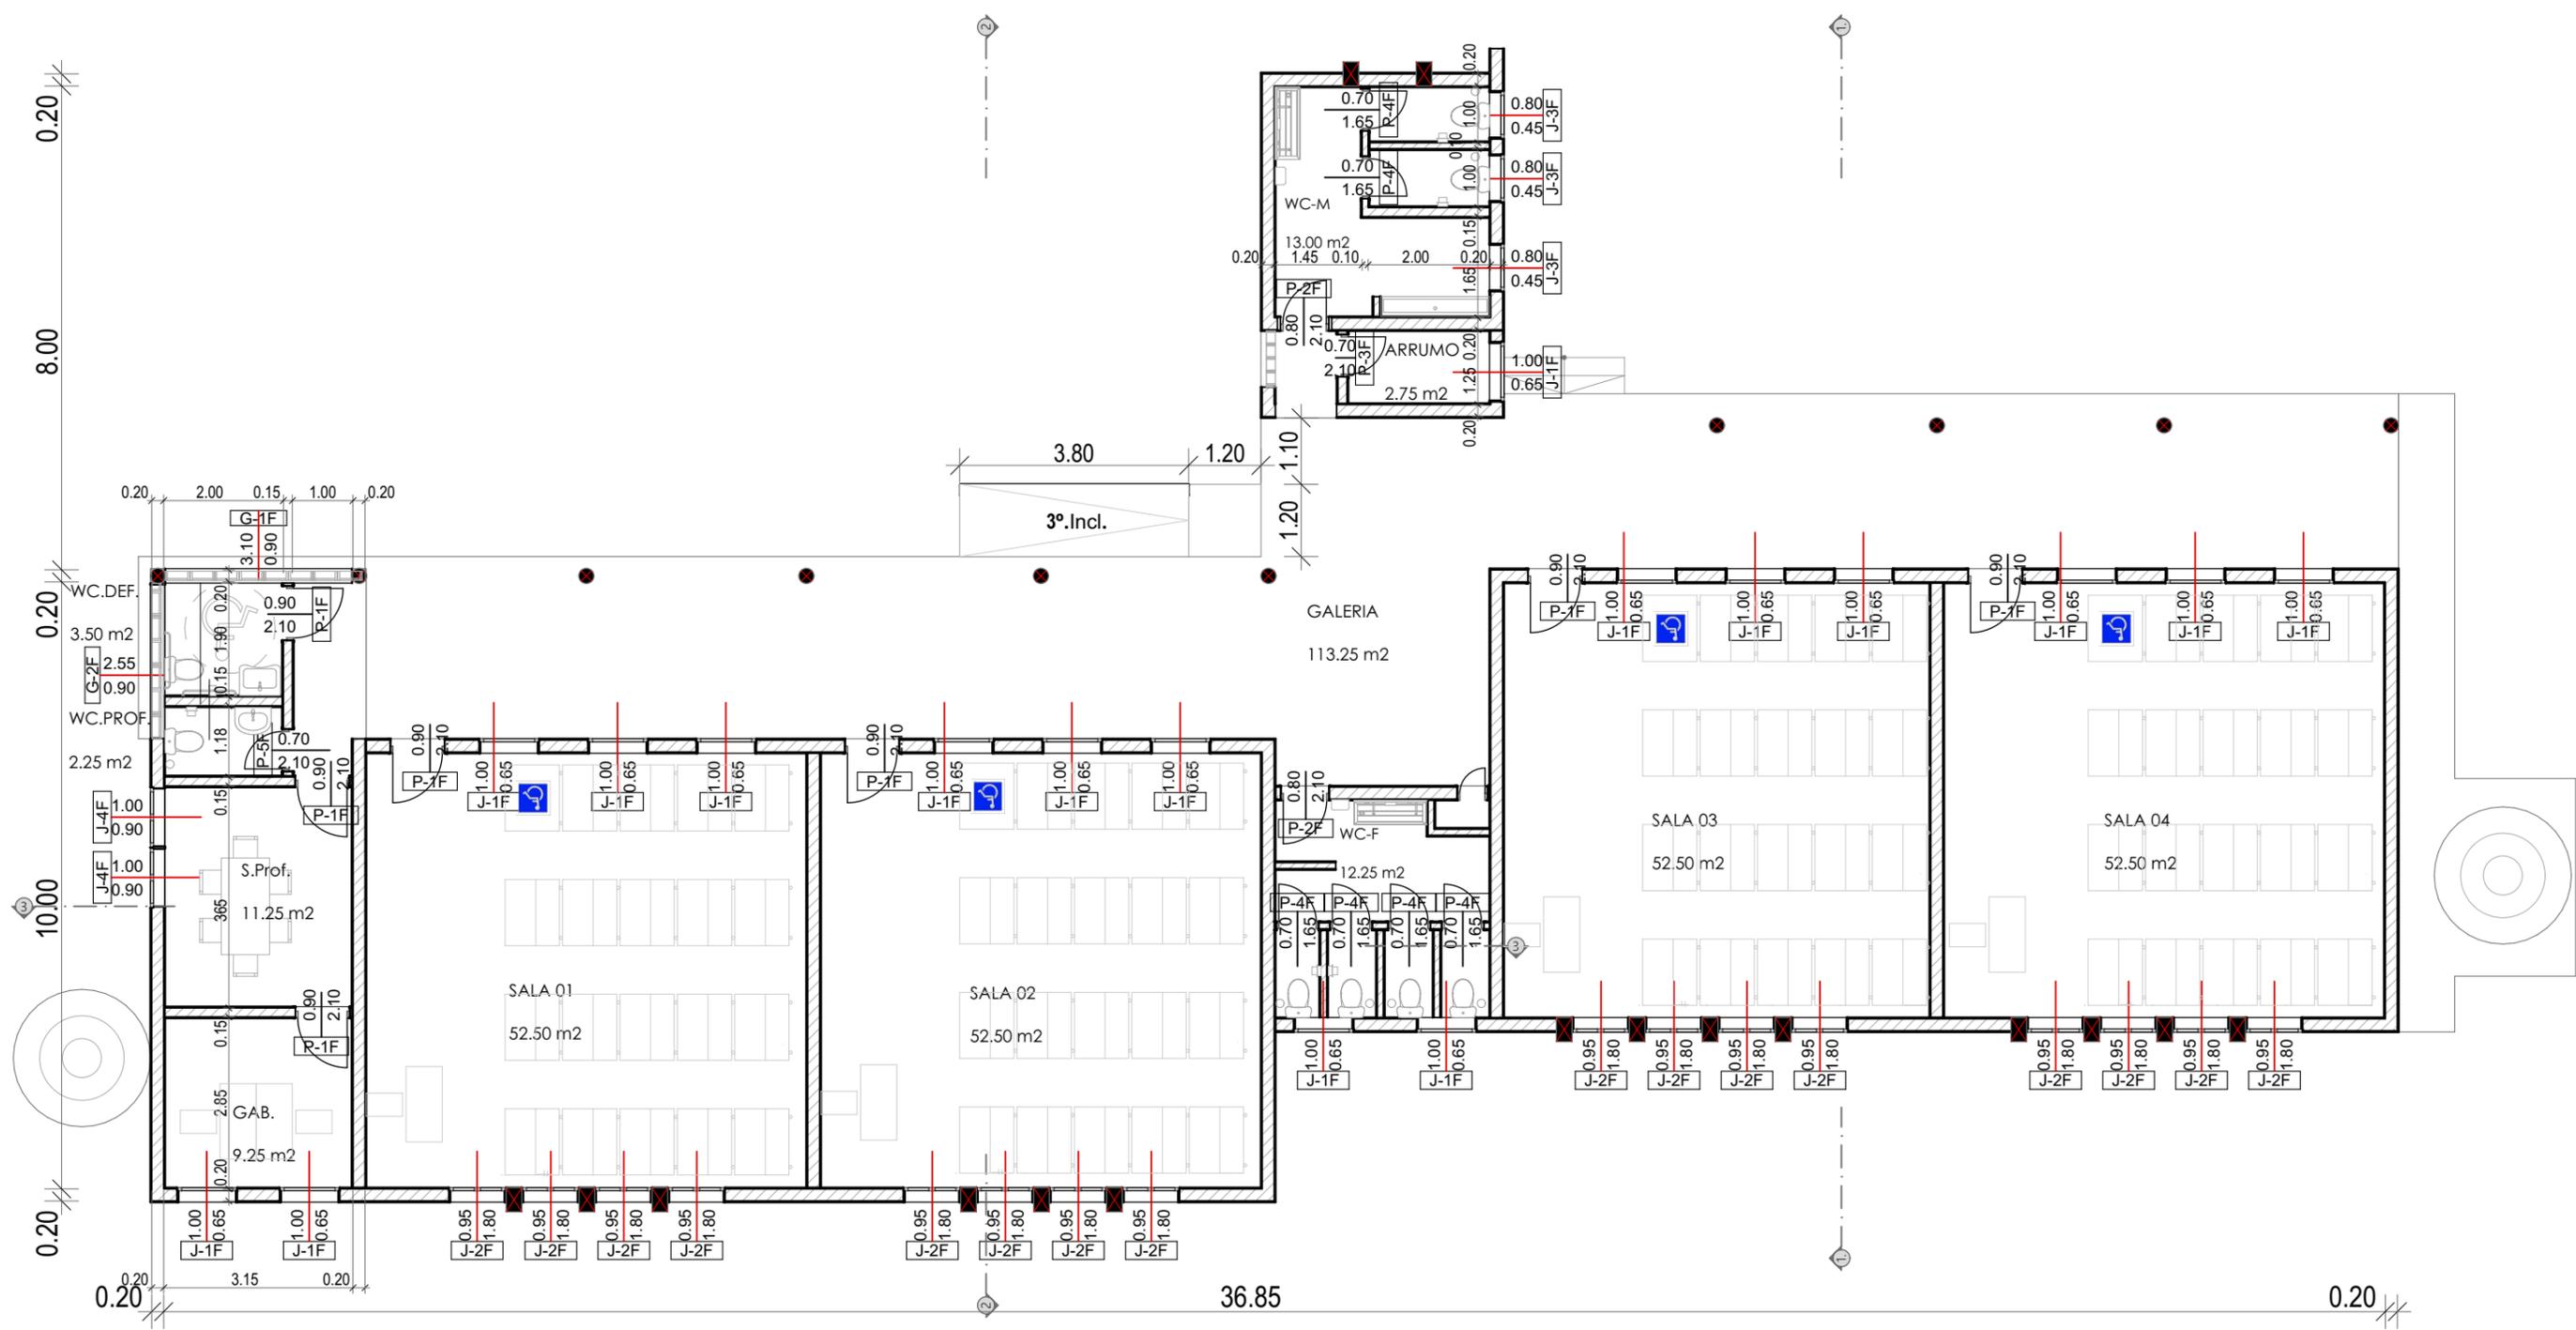

PLANTA- Final 1:110

LEGENDA

	A MANTER / EXISTENTE
	A CONSTRUIR
	A DEMOLIR

REV :	NOTA:
01	-Retirada do tecto falso
02	-Acréscimo de Rampa e (1)um tanque Apoiado
03	-Acréscimo de Wc de prof. Wc de Pessoal C/ M.reduzida,Wc de Alunos ,Gabinete,S. de Prof.



MFC CONSULTOR

FASE DO PROJECTO:
Projecto Executivo


PROJETOU : CM
VERIFICOU : FM
ESPECIALIDADE:
ARQUITECTURA

DATA : 08/2022
ESCALA : 1:110 (A3)

TITULO DO PROJECTO: Serviços de Consultoria para a Realização de Estudos e Projecto Executivo para a Reabilitação da Escola Primária do 1o e 2o Francisco Manyanga

TITULO DO DESENHO: PLANTA- Final

Folha No. A.01.11
Rev. 03

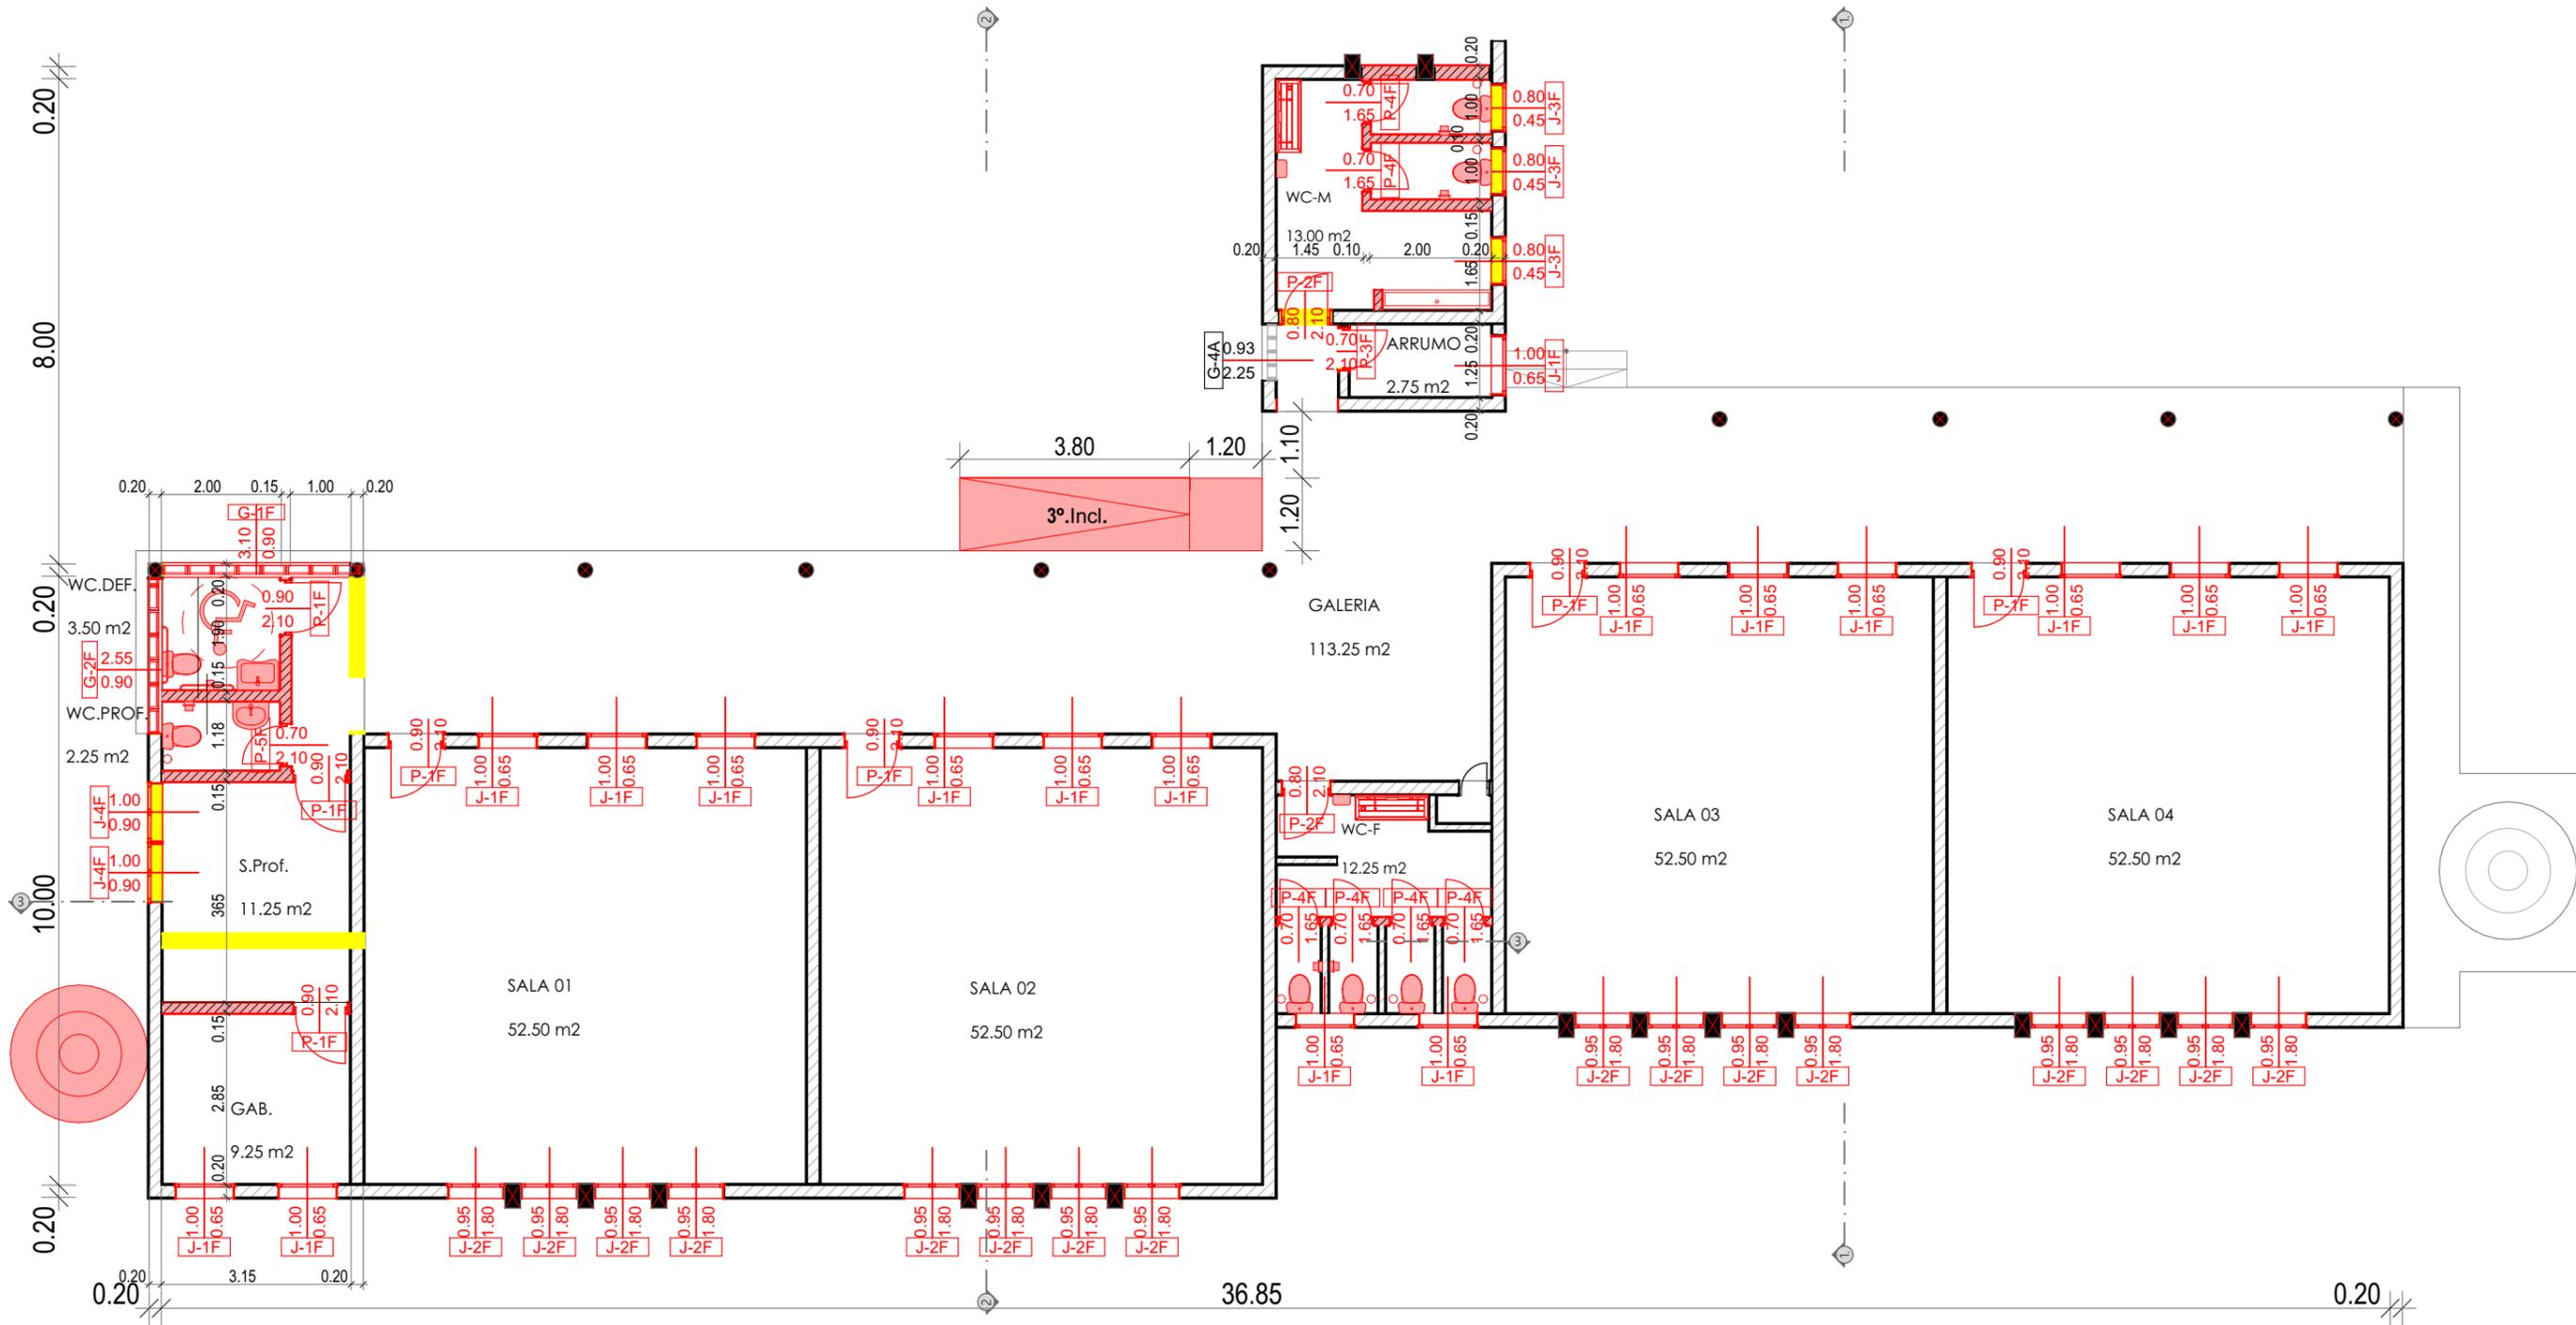

PLANTA DE PISO - Elementos a Construir 1:110

LEGENDA

- A MANTER / EXISTENTE
- A CONSTRUIR
- A DEMOLIR

REV :	NOTA:
01	-Retirada do tecto falso
02	-Acréscimo de Rampa e (1)um tanque Apoiado
03	-Acréscimo de Wc de prof. Wc de Pessoal C/ M.reduzida,Wc de Alunos ,Gabinete,S. de Prof.



MFC
MFC CONSULTOR

FASE DO PROJECTO:
Projecto Executivo

PROJETOU : CM

VERIFICOU : FM

ESPECIALIDADE:

ARQUITECTURA

DATA : 08/2022

ESCALA : 1:110 (A3)

TITULO DO PROJECTO: Serviços de Consultoria para a Realização de Estudos e Projecto Executivo para a Reabilitação da Escola Primária do 1o e 2o Francisco Manyanga

TITULO DO DESENHO:


PLANTA DE PISO - Elementos a Construir

Folha No.

A.01.10

Rev.

03

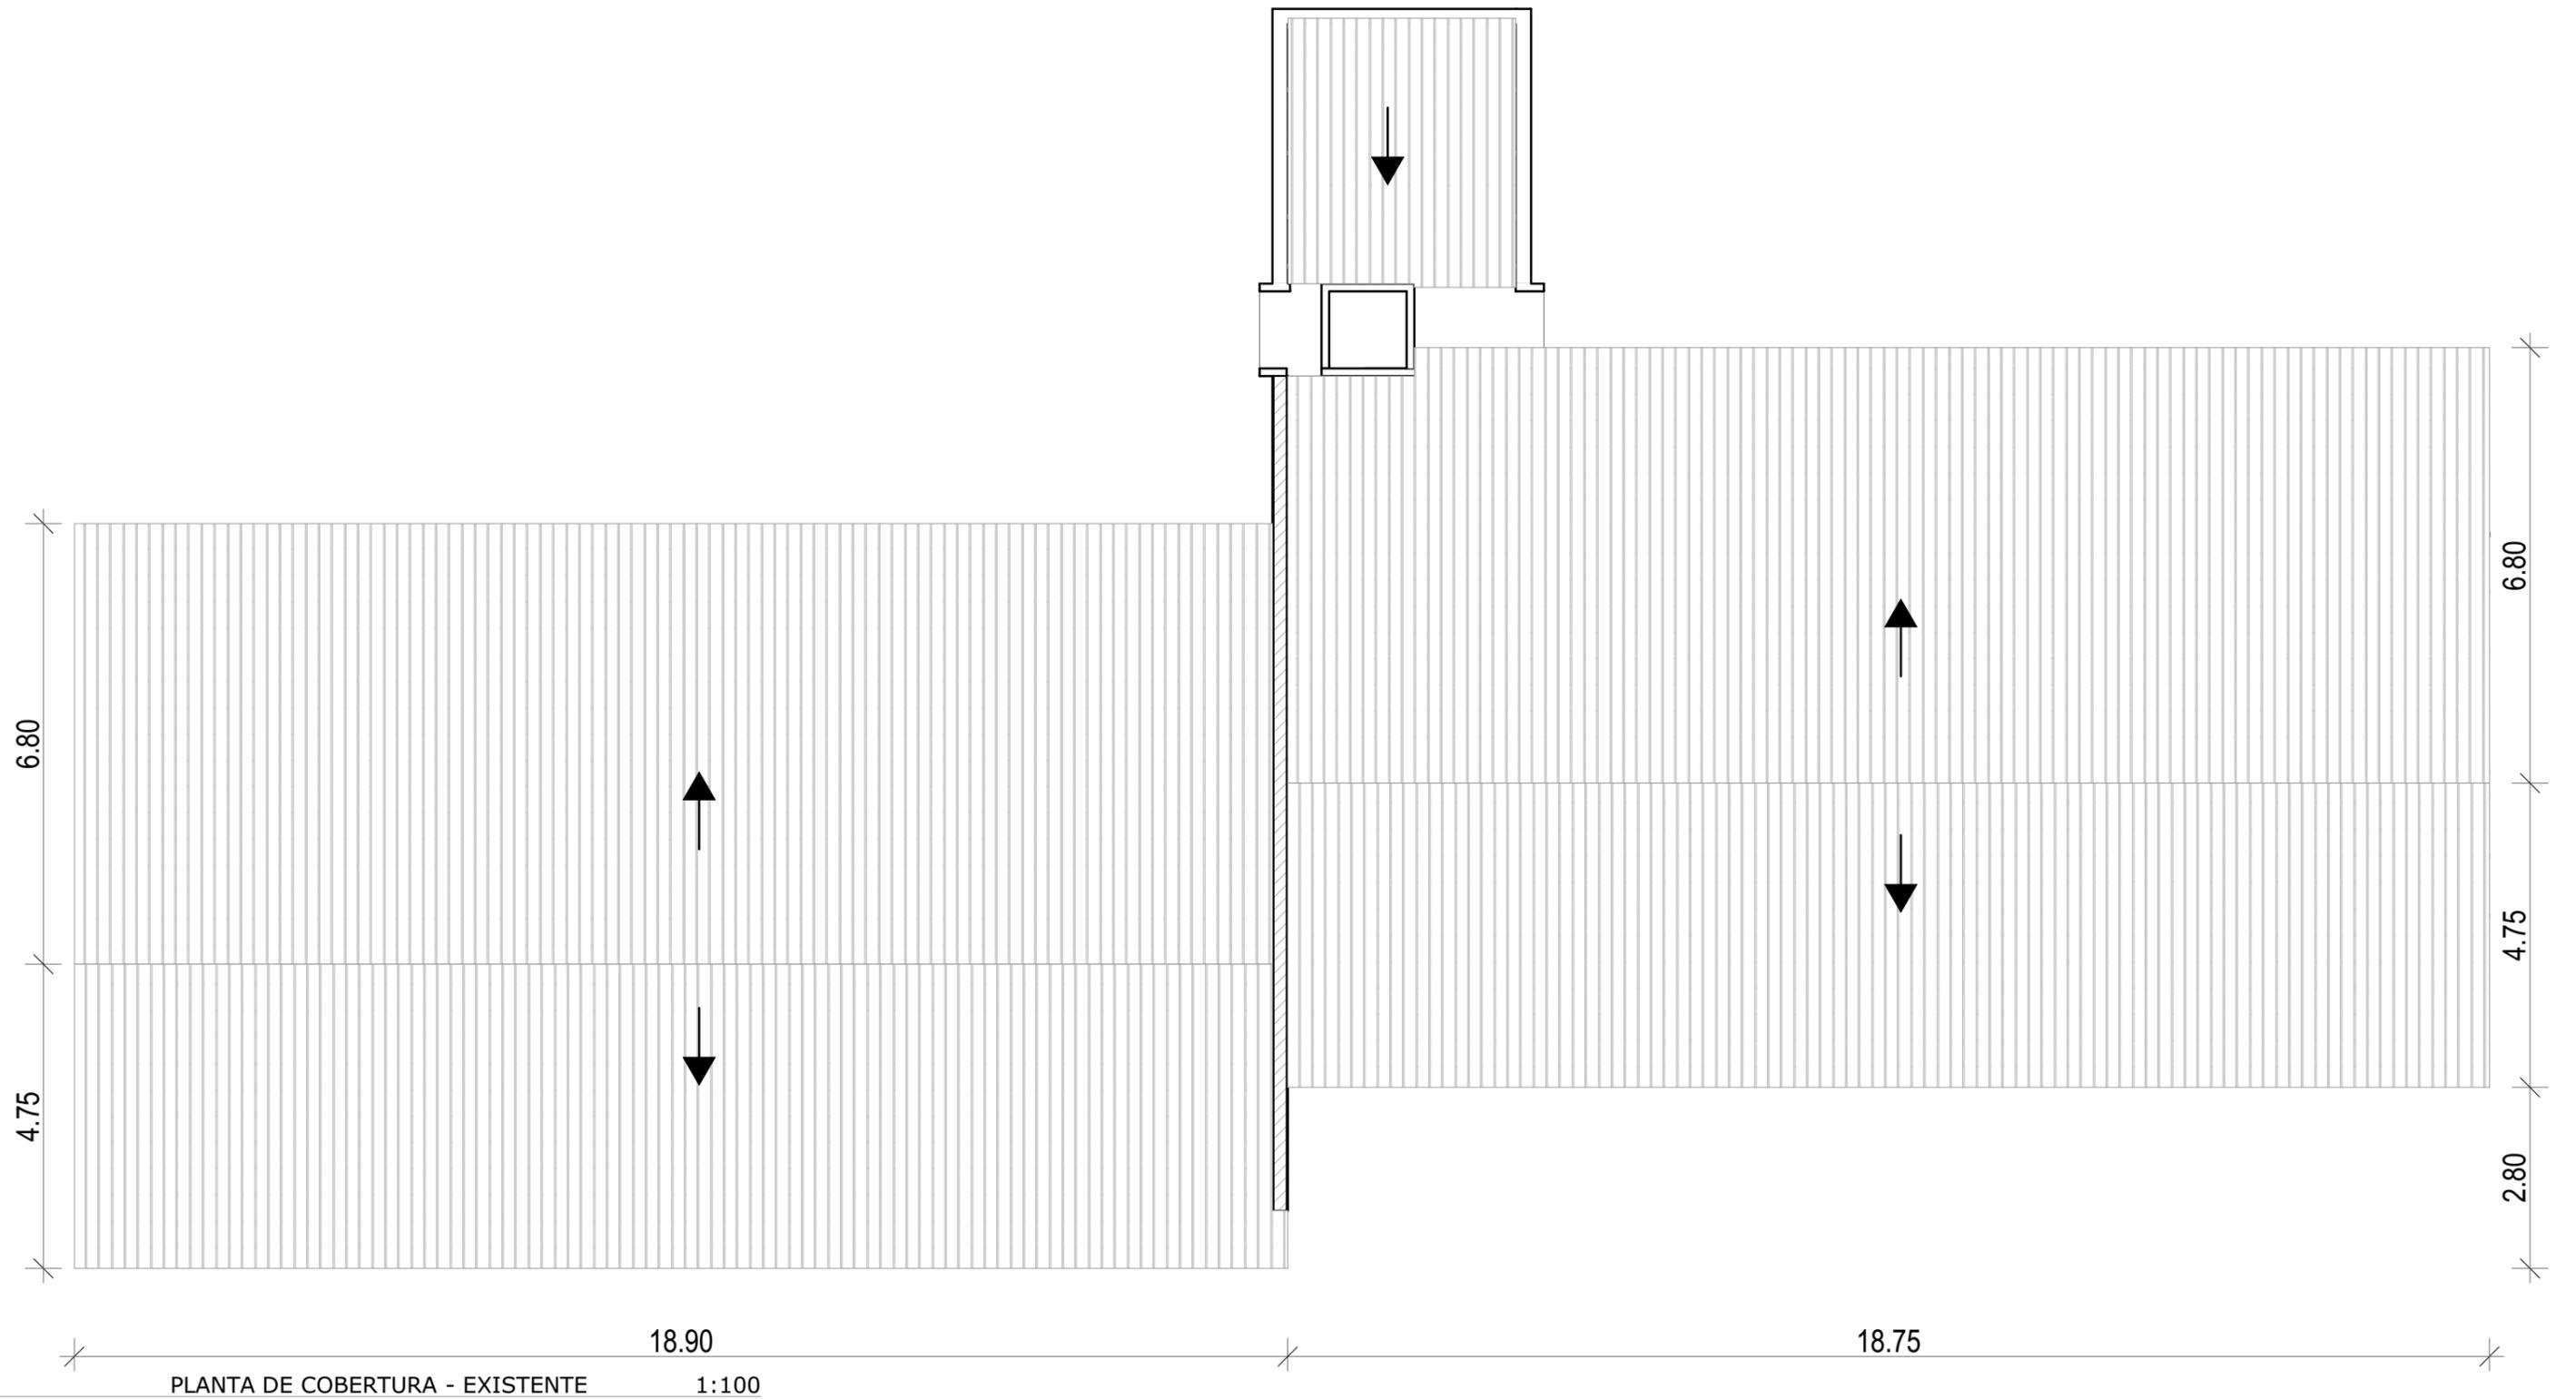

REV :	NOTA:			PROJETOU : CM	DATA : 07/2022	TITULO DO PROJECTO: Serviços de Consultoria para a Realização de Estudos e Projecto Executivo para a Reabilitação da Escola Primária do 1o e 2o Graus Francisco Manyanga	Folha No.
				VERIFICOU : FM	ESCALA : 1:100 (A3)		A.01.1
		FASE DO PROJECTO: Projecto Executivo	ESPECIALIDADE: ARQUITECTURA	TITULO DO DESENHO: PLANTA DE COBERTURA - EXISTENTE		Rev.	00